


"Le clos du champ Pâquette n°1"

Lot n° 1



PLAN DE VENTE

Cadastrée Section C n° 113 partie  
Superficie mesurée : 405 m<sup>2</sup>

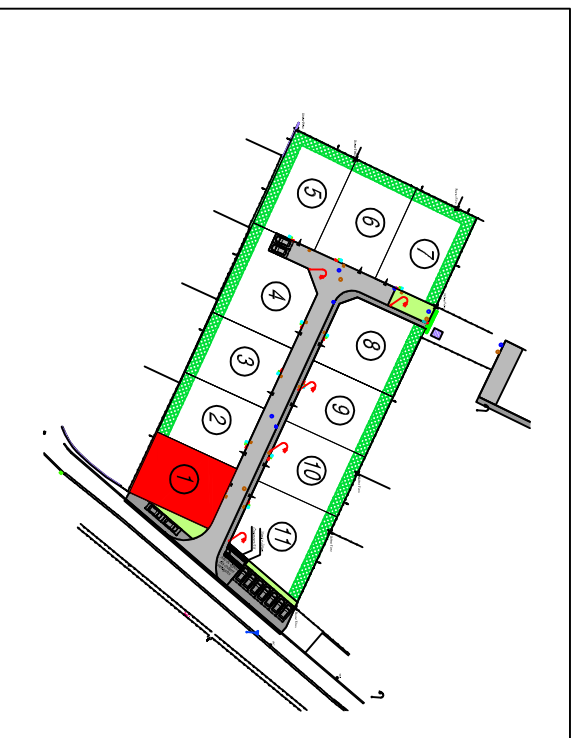

*Emprise au sol maximale constructible : 81 m<sup>2</sup>*  
*Surface de plancher maximum : 200 m<sup>2</sup>*

Echelle : 1/250<sup>ème</sup>

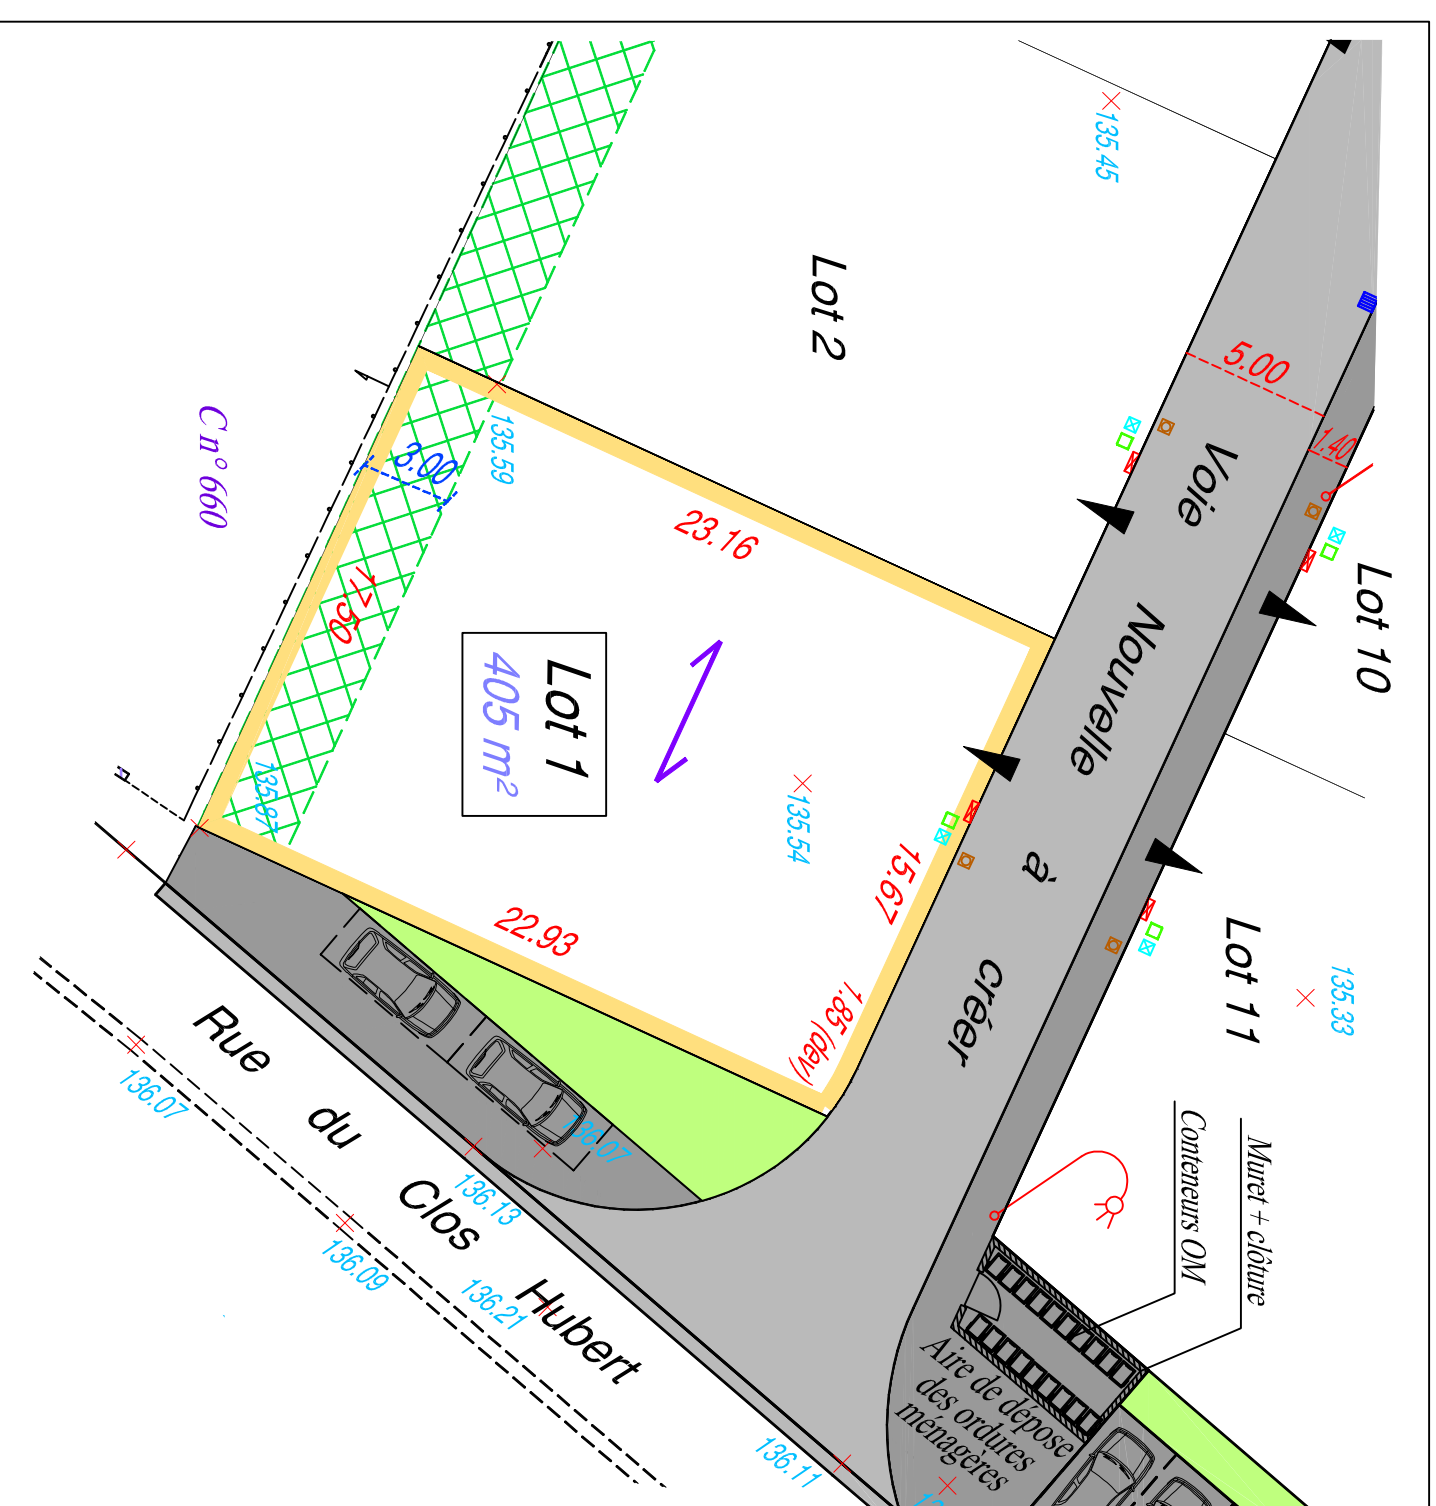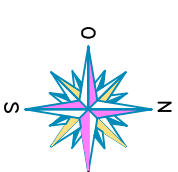

**Important**  
L'emplacement des réseaux est celui du Plan VRD. Les constructeurs devront en vérifier l'emplacement exact avant construction.  
Compte tenu des activités des chantiers, les constructeurs doivent impérativement vérifier les cotes périmétriques avant construction.  
Toute anomalie devra être signalée à la société Foncier -Experts.  
Les cotes altimétriques du terrain naturel sont celles avant travaux et sont susceptibles d'avoir subi des modifications.  
Plans de vente provisoires : les cotes et superficies des lots seront définitives qu'après bornage des lots et réalisation du Document modificatif du parcellaire cadastral



**Société de Géomètres - Experts et maîtres d'oeuvre VRD**

63, Avenue de la République  
78640 Neauphle-le-Château  
Tél : 01 34 89 00 78  
Fax : 01 34 89 63 73  
neauphle@foncier-experts.com

125 Petite rue Saint-Mathieu  
78550 Houdan  
Tél : 01 30 59 62 35  
Fax : 01 30 88 10 46  
houdan@foncier-experts.com

62 rue de Rambouillet  
78460 Chevreuse  
Tél : 01 30 52 42 50  
Fax : 01 30 52 32 42  
chevreuse@foncier-experts.com

6 rue de Bièvres  
91400 Sacilly  
Tél : 01 60 14 69 03  
sacilly@foncier-experts.com

**Dossier N° : H09565**  
Plan établi le : 16/08/2018  
Dernière version : -  
Planimétrie : RGF93/CC49  
Altimétrie : NGF  
Dessinateur : FP

LEGENDE			
	Voie en BBSG 0/10 noir		Coffret électrique
	Trottoir en BBSG 0/6 noir		Regard Télécom 30x30cm tampon fonte
	Espaces verts		Regard de branchement EU
	Éléments paysagers à créer		Compteur AEP
	Accès obligatoire		Candélabre
	Sens de faillage obligatoire		Stationnement

