


" Le clos du champ Pâquette n°10 "

Lot n° 10



PLAN DE VENTE

Cadastrée Section C n° 113 partie
Superficie mesurée : 403 m²

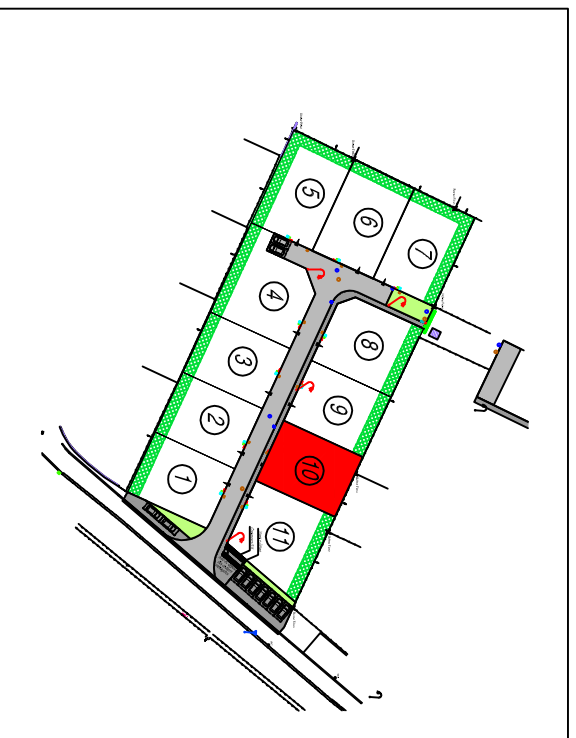

Emprise au sol maximale constructible : 80 m²
Surface de plancher maximum : 200 m²

Echelle : 1/250^{ème}

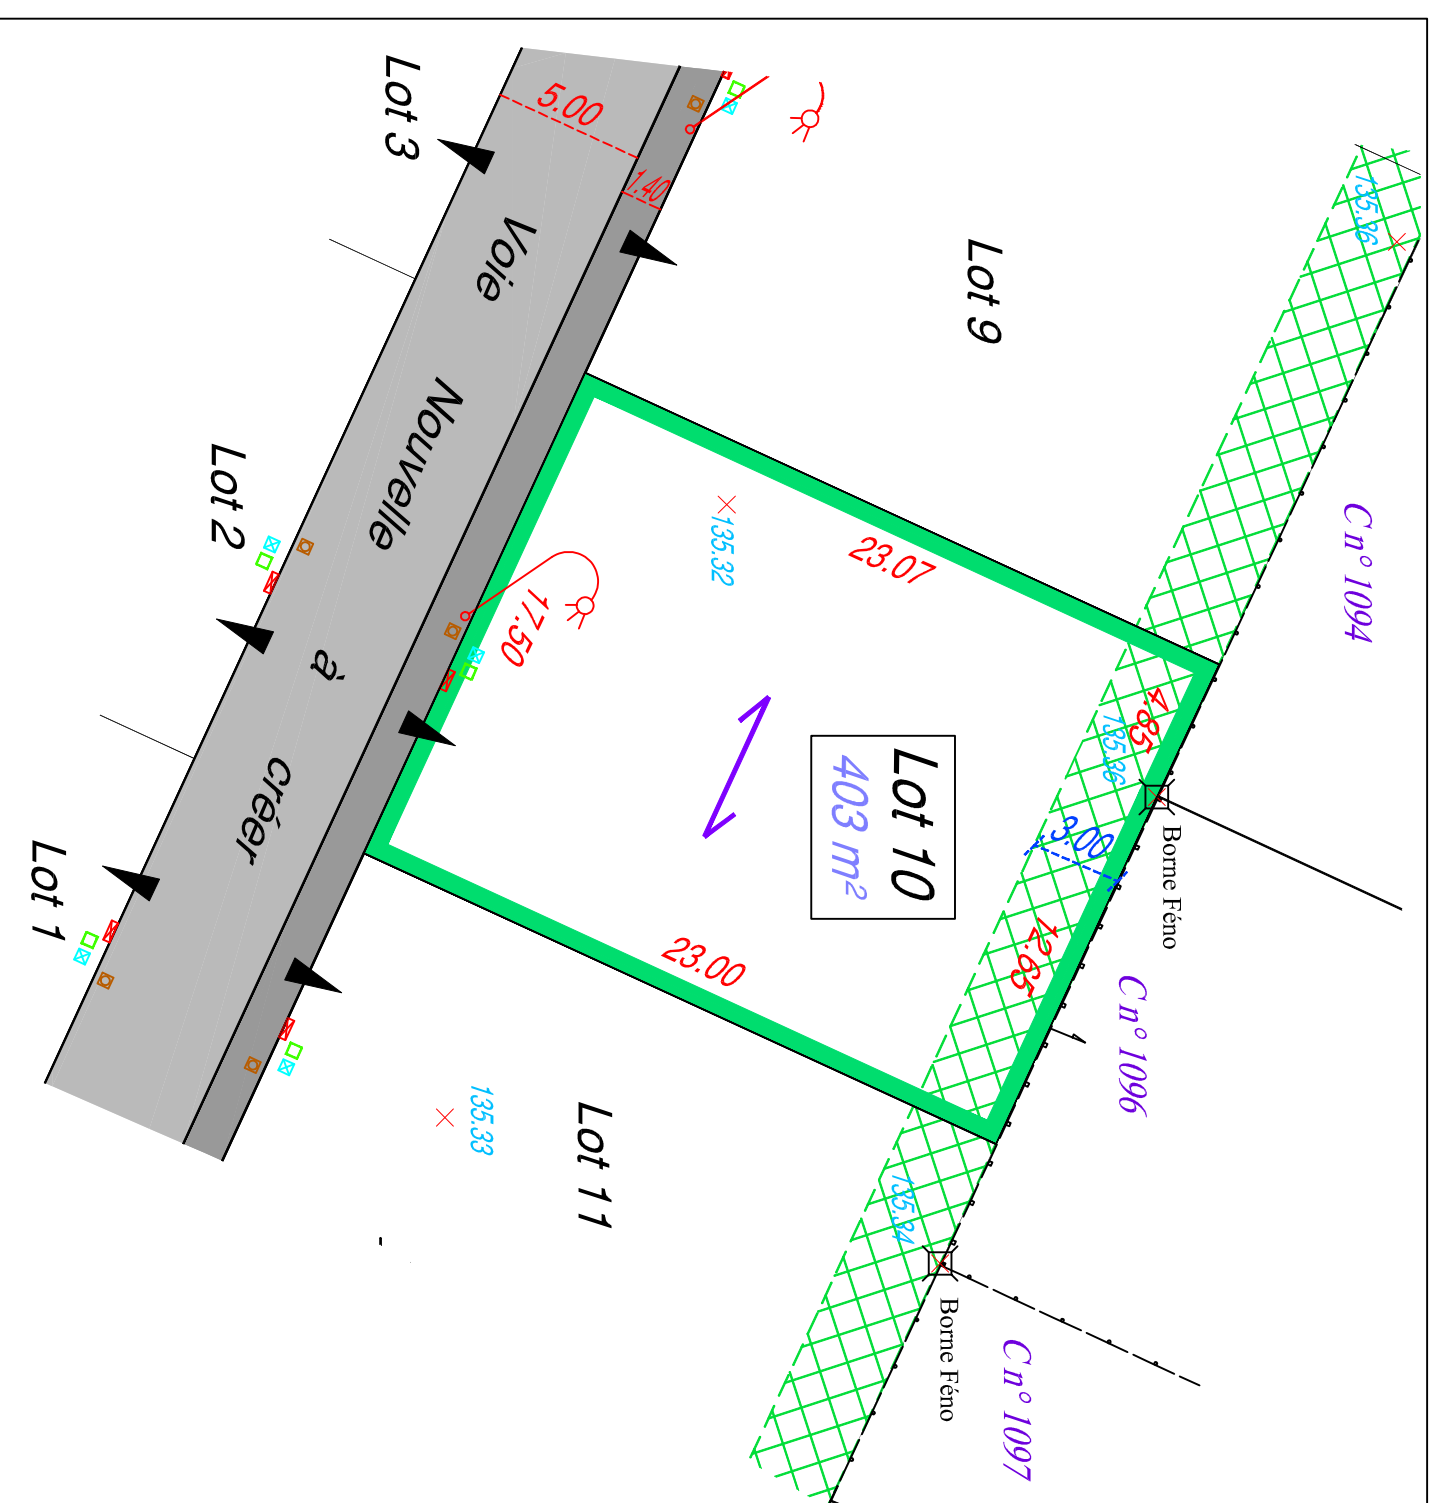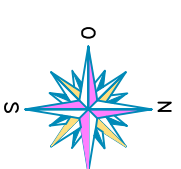

Important

L'emplacement des réseaux est celui du Plan VRD. Les constructeurs devront en vérifier l'emplacement exact avant construction.

Compte tenu des activités des chantiers, les constructeurs doivent impérativement vérifier les cotes périmétriques avant construction. Toute anomalie devra être signalée à la société Foncier -Experts.

Les cotes altimétriques du terrain naturel sont celles avant travaux et sont susceptibles d'avoir subi des modifications.

Plans de vente provisoires : les cotes et superficies des lots seront définitives qu'après bornage des lots et réalisation du Document modificatif du parcellaire cadastral



Société de Géomètres - Experts et maîtres d'oeuvre VRD

63, Avenue de la République
78640 Neauphle-le-Château
Tél : 01 34 89 00 78
Fax : 01 34 89 63 73
neauphle@foncier-experts.com

6 rue Jean-Pierre Timbaud
78180 St-Quentin en Yvelines
Montigny le Bretonneux
Tél : 01 30 64 01 41 - 01 30 64 01 56
sahtiquentih@foncier-experts.com

125 Petite rue Saint-Mathieu
78550 Houdan
Tél : 01 30 59 62 35
Fax : 01 30 88 10 46
houdan@foncier-experts.com

62 rue de Rambouillet
78460 Chevreuse
Tél : 01 30 52 42 50
Fax : 01 30 52 32 42
chevreuse@foncier-experts.com

6 rue de Bièvres
91400 Sacilly
Tél : 01 60 14 69 03
saday@foncier-experts.com

Dossier N° : H09565

Plan établi le : 16/08/2018
Dernière version : -
Planimétrie : RGF93/CC49
Altimétrie : NGF
Dessinateur : FP

LEGENDE	
	Voie en BSSG 0/10 noir
	Trottoir en BSSG 0/6 noir
	Espaces verts
	Éléments paysagers à créer
	Accès obligatoire
	Sens de faitage obligatoire
	Coffret électrique
	Regard Télécom 30x30cm tampon fonte
	Regard de branchement EU
	Compteur AEP
	Candélabre
	Stationnement

