

Commune de LONGNES


"Rue du Clos Hubert"

Lotissement réalisé par M. Michel QUERRIERE



COUPE BB'

Echelle: 1/500^{ème}

PA 5

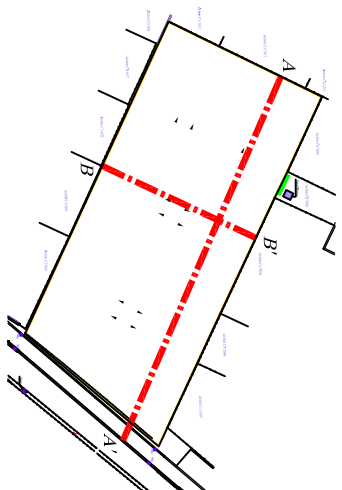

Plan de repérage
sans échelle

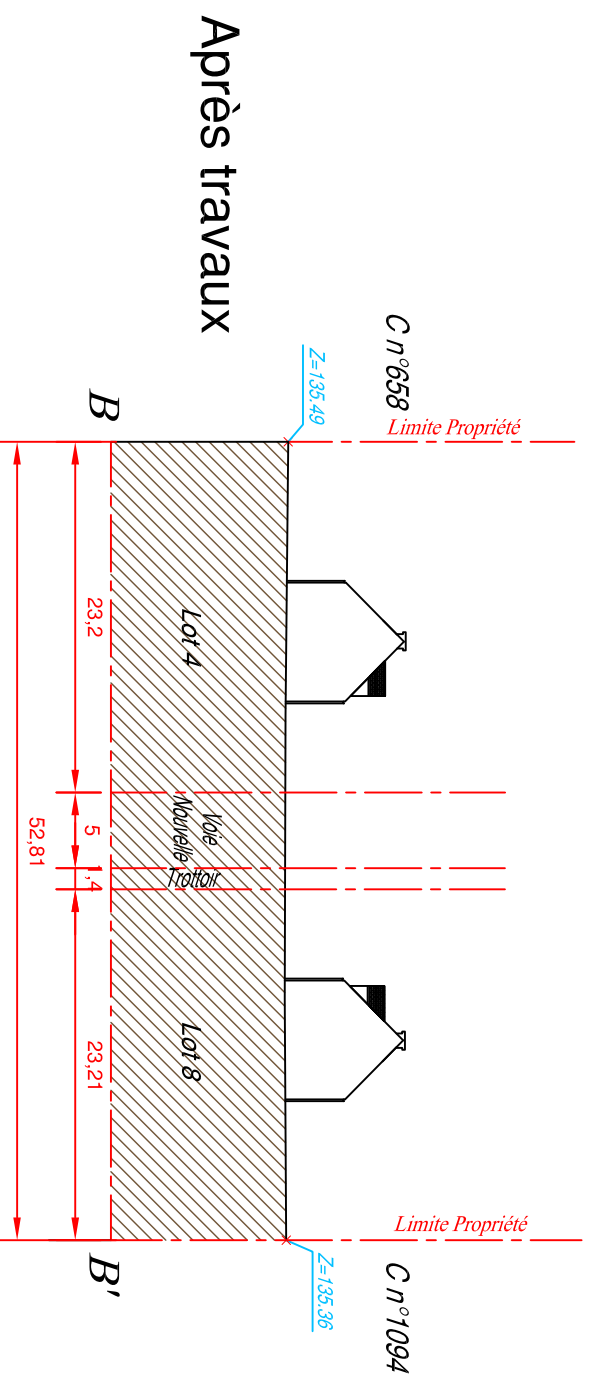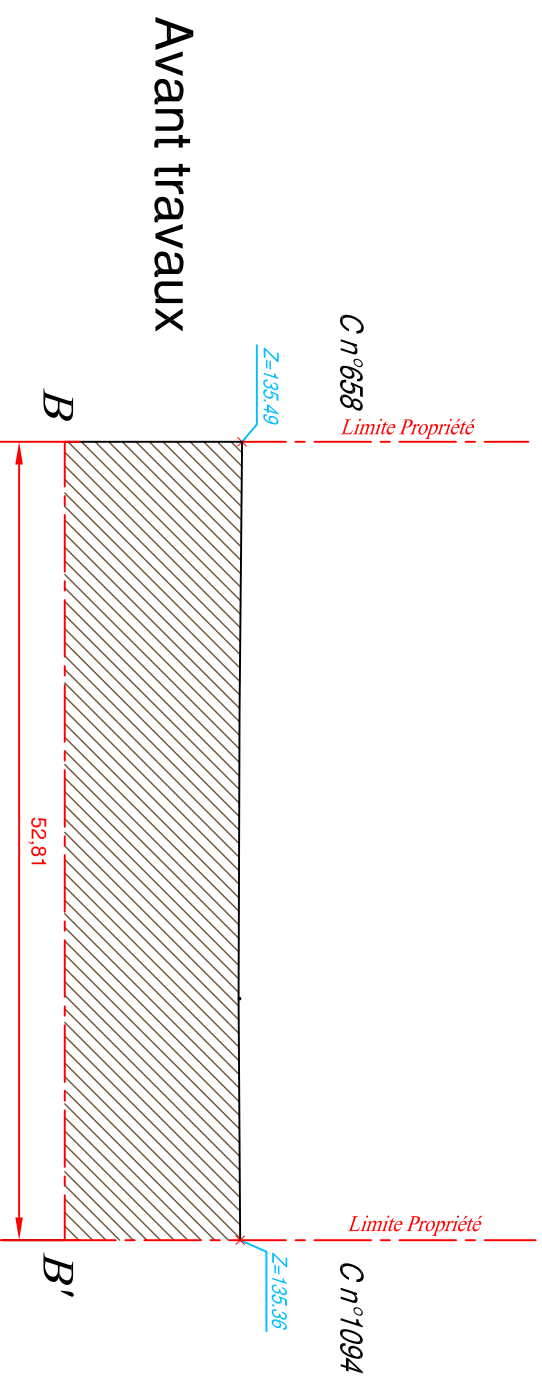

Société de Géomètres - Experts **maîtres d'oeuvre VRD** **Dossier N° : H09565**

22 rue Louis de Coassé-Grissac 6 rue Jean-Pierre Timbaud 125 Petite rue St-Mathieu 62 rue de Rambouillet 6 rue de Bievres
78640 Neauphle-le-Château 78180 St Quentin en Yvelines 78550 Houdan 78460 Chevreuse 91400 Saclay
Tél : 01 34 89 00 78 Tél : 01 30 59 62 35 Tél : 01 30 52 42 50 Tél : 01 60 14 69 03
Fax : 01 34 89 63 73 Tél : 01 30 64 01 41 - 01 30 64 01 56 Tél : 01 30 88 10 46 Fax : 01 30 52 32 42
neauphle@foncier-experts.com saintquentin@foncier-experts.com houdan@foncier-experts.com chevreuse@foncier-experts.com saclay@foncier-experts.com

La position et la forme des maisons sont données à titre indicatif

Nivellement rattaché au NGF