

Commune de ULLY SAINT GEORGES  
Rue de la Fontaine

Propriété appartenant à l'Indivision BERNARD  
Cadastrée Section AD n°240 (tiré du n°62)

**Lot 7**


Superficie Réelle = 607 m<sup>2</sup>

Echelle: 1/250<sup>ème</sup>



Aires non closes

● Borne Nouvelle (féno)

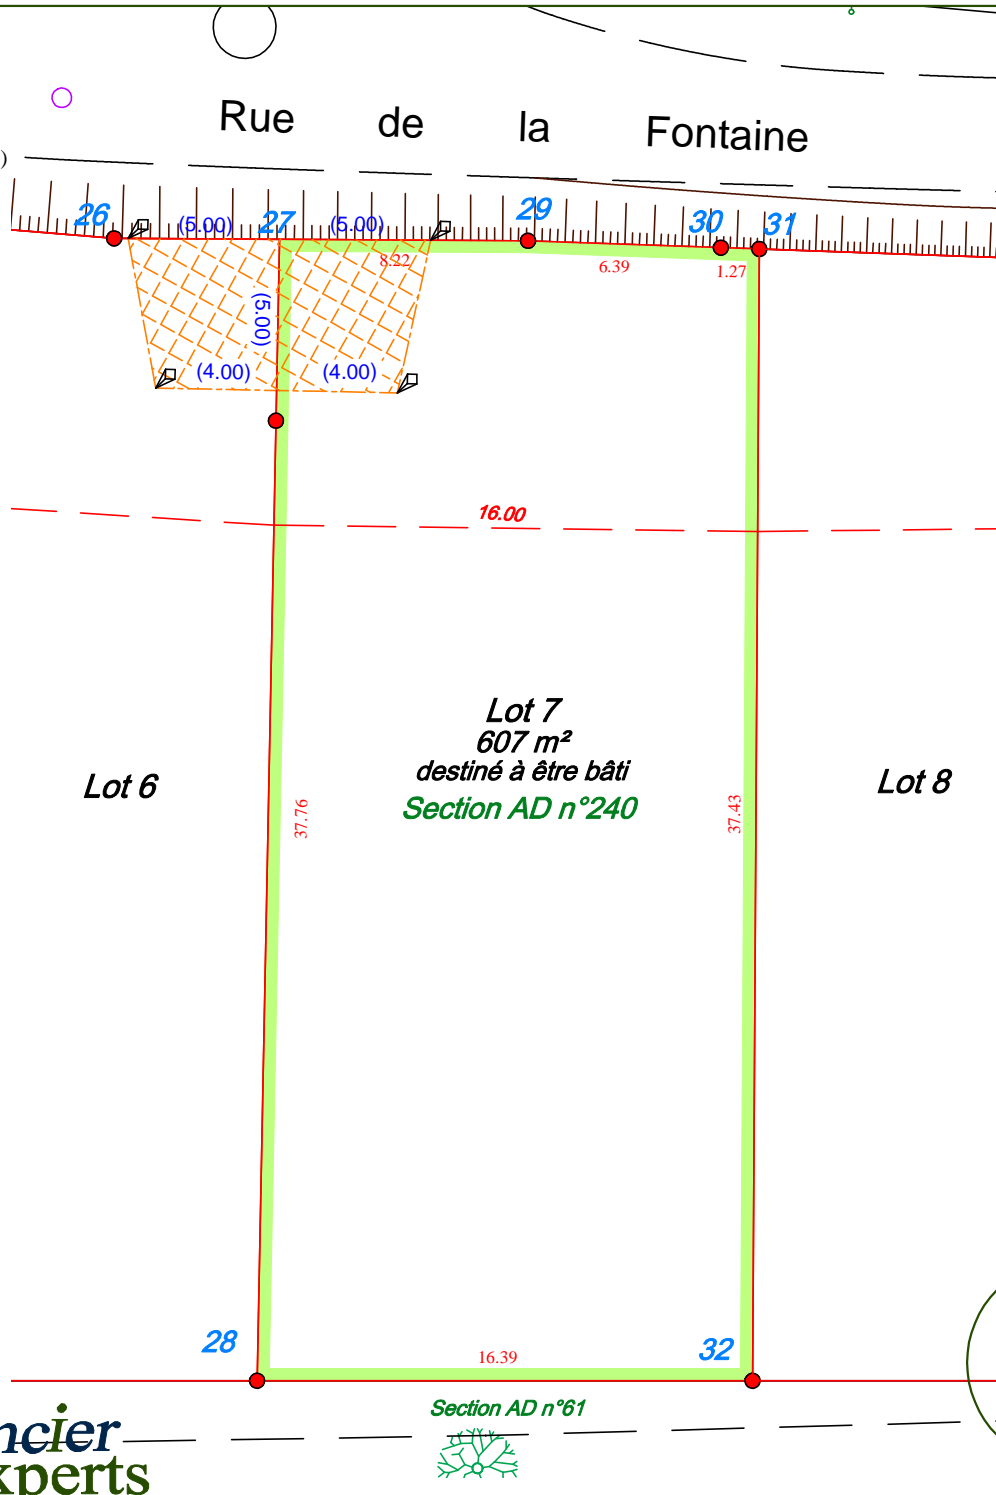

Société de Géomètres - Experts et maîtres d' oeuvre VRD

Dossier N° : N17752

22 rue Louis de Cossé-Brissac  
78640 Neauphle-le-Château  
Tél : 01 34 89 00 78  
Fax : 01 34 89 63 73  
neauphle@foncier-experts.com

6 rue Jean-Pierre Timbaud  
78180 St Quentin en Yvelines  
Montigny le Bretonneux  
Tél : 01 30 64 01 41 - 01 30 64 01 56  
saintquentin@foncier-experts.com

125 Petite rue St-Mathieu  
78550 Houdan  
Tél : 01 30 59 62 35  
Fax : 01 30 88 10 46  
houdan@foncier-experts.com

62 rue de Rambouillet  
78460 Chevreuse  
Tél : 01 30 52 42 50  
Fax : 01 30 52 32 42  
chevreuse@foncier-experts.com

6 rue de Bièvres  
91400 Saclay  
Tél : 01 60 14 69 03  
saclay@foncier-experts.com

Plan établi le : 21.07.2017  
Dernière version : .  
Planimétrie : Local  
Altimétrie :  
Dessinateur : SCE