

Commune de ULLY SAINT GEORGES
Rue de la Fontaine

Propriété appartenant à l'Indivision BERNARD
Cadastrée Section AD n°241 (tiré du n°62)

Lot 8

Superficie Réelle = 601 m²


Echelle: 1/250^{ème}



Aires non closes

Rue de la Fontaine

● Borne Nouvelle (féno)

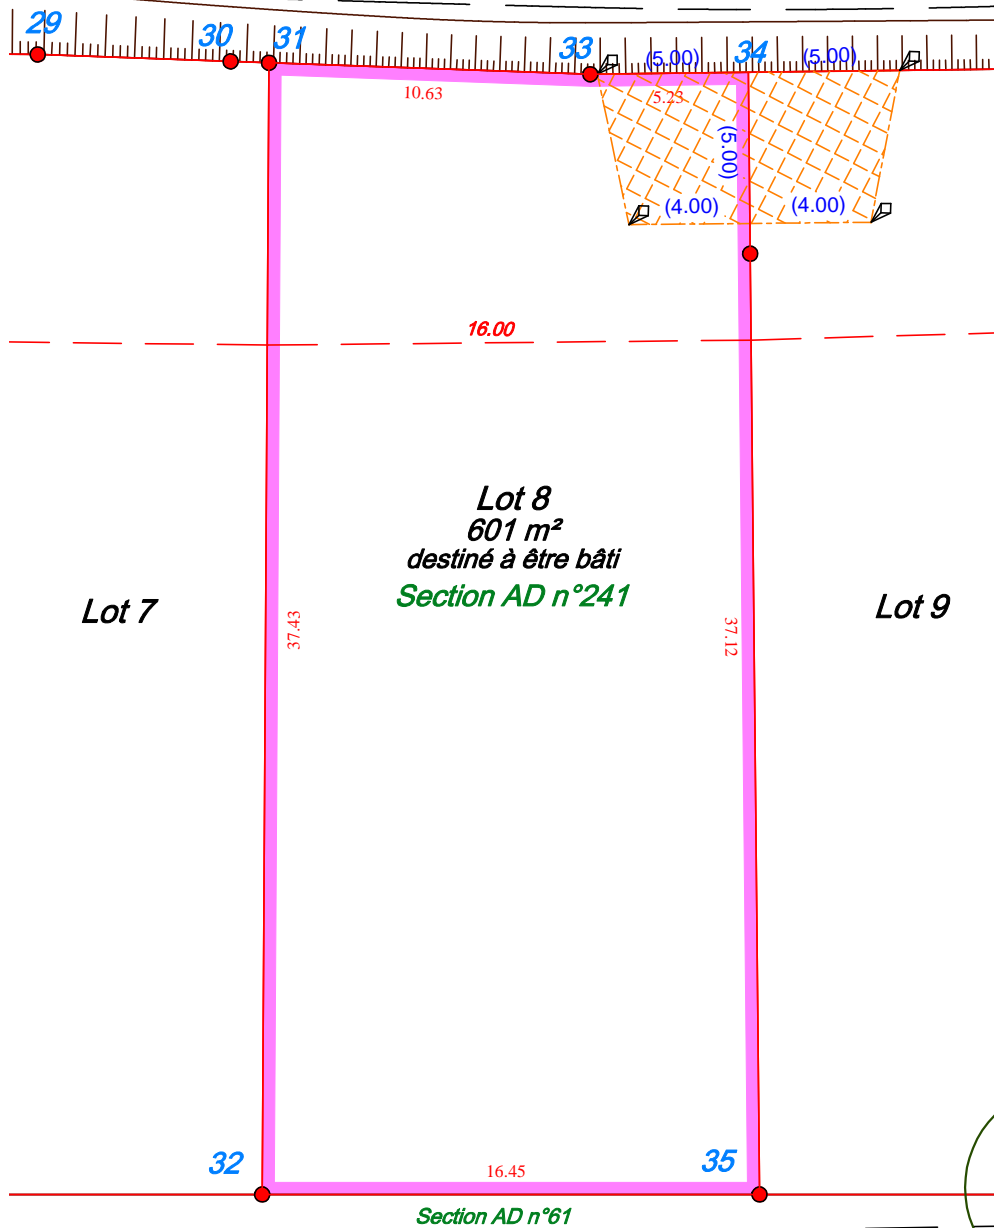


Lot 8
601 m²
destiné à être bâti
Section AD n°241

Lot 7

Lot 9

Section AD n°61

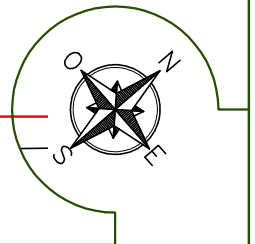

Société de Géomètres - Experts et maîtres d' oeuvre VRD

Dossier N° : N17752

22 rue Louis de Cossé-Brissac
78640 Neauphle-le-Château
Tél : 01 34 89 00 78
Fax : 01 34 89 63 73
neauphle@foncier-experts.com

6 rue Jean-Pierre Timbaud
78180 St Quentin en Yvelines
Montigny le Bretonneux
Tél : 01 30 64 01 41 - 01 30 64 01 56
saintquentin@foncier-experts.com

125 Petite rue St-Mathieu
78550 Houdan
Tél : 01 30 59 62 35
Fax : 01 30 88 10 46
houdan@foncier-experts.com

62 rue de Rambouillet
78460 Chevreuse
Tél : 01 30 52 42 50
Fax : 01 30 52 32 42
chevreuse@foncier-experts.com

6 rue de Bièvres
91400 Saclay
Tél : 01 60 14 69 03
saclay@foncier-experts.com

Plan établi le : 21.07.2017
Dernière version : .
Planimétrie : Local
Altimétrie :
Dessinateur : SCE