



PLAN DE SITUATION

Vu pour être annexé à mon arrêté
du 20 MARS 2018


Commune : LONGNES (78980)

rue du Clos Hubert

Cadastre : Section : C n°113



Le Maire,
Bernard PASTUREAU

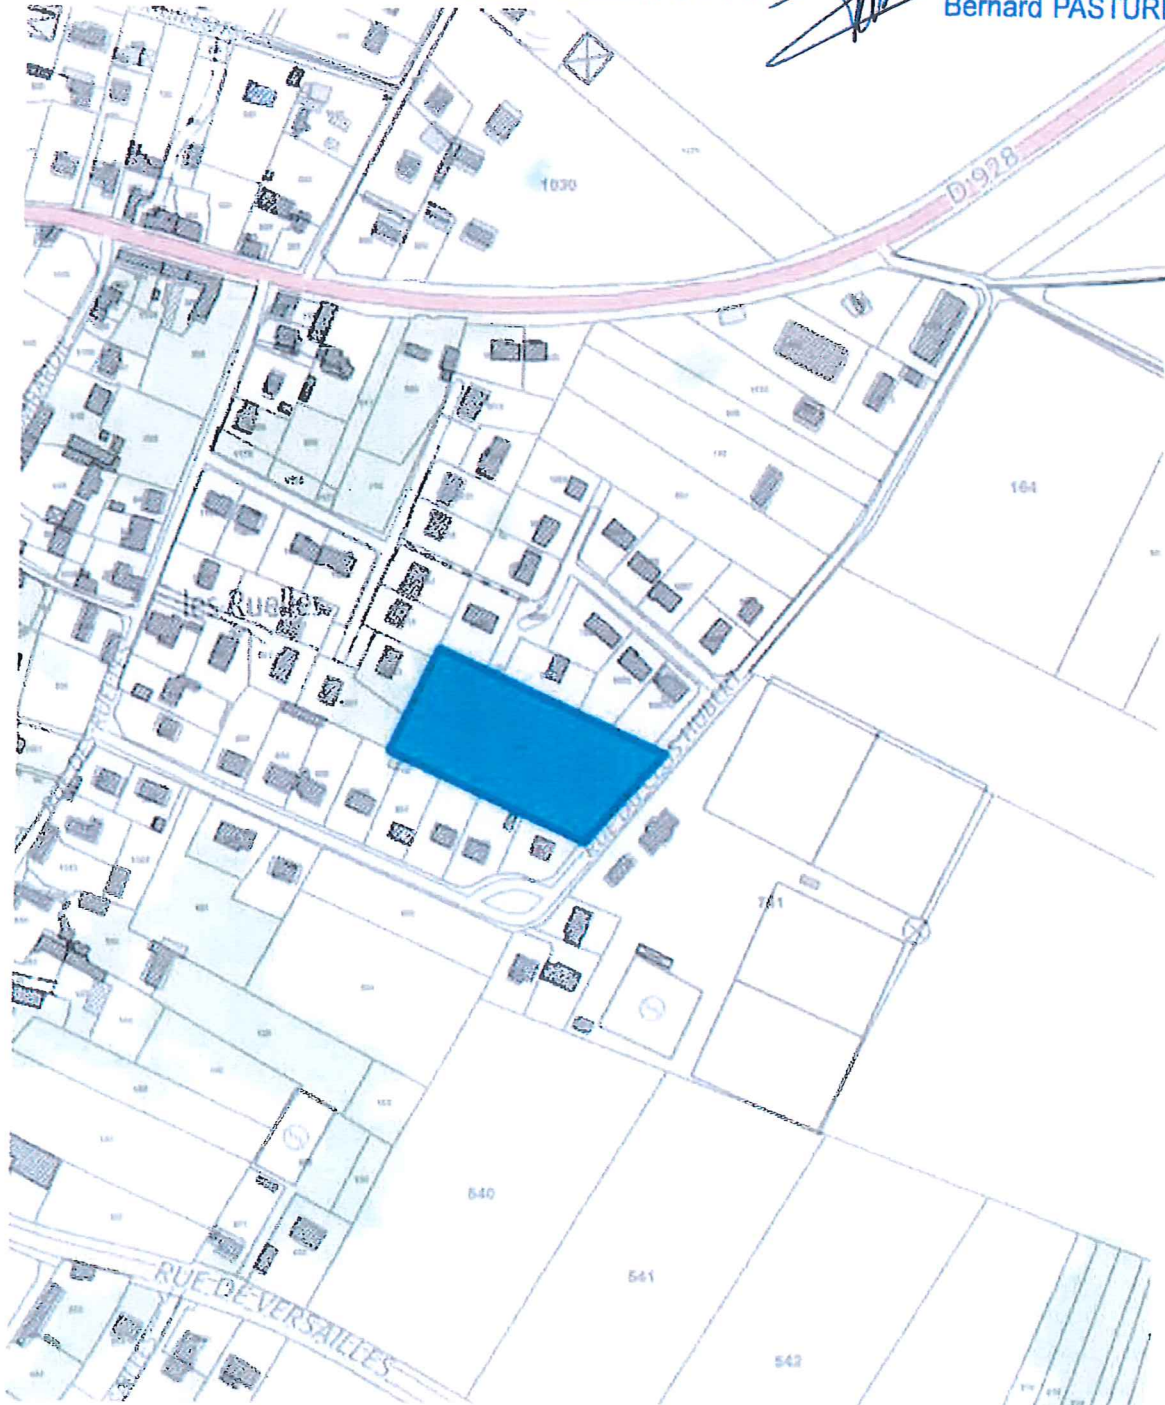

Société de Géomètres-Experts et maîtres d'œuvre VRD

22 rue Louis de Cossé-Brissac
78640 NEAUPHLE-LE-CHÂTEAU*
Tél. 01 34 89 00 78
Fax. 01 34 89 63 73
neauphle@foncier-experts.com

6 rue Jean-Pierre Timbaud
Montigny-le Bretonneux
78180 SAINT-QUENTIN-EN-YVELINES
Tél. 01 30 64 01 41 Fax. 01 30 64 01 56
saintquentin@foncier-experts.com

125 Petite Rue St-Mathieu
78550 HOUDAN
Tél. 01 30 59 62 35
Fax. 01 30 88 10 46
houdan@foncier-experts.com

62 rue de Rambouillet
78460 CHEVREUSE
Tél. 01 30 52 42 50
Fax. 01 30 52 32 42
chevreuse@foncier-experts.com

6 rue de Bièvres
91400 SACLAY**
Tél. 01 60 14 69 03
saclay@foncier-experts.com