



Département de l'Oise
Commune de PONCHON
 " Le Clos du Larris "


PLAN DE VENTE

LOT n°10


Cadastre : Section A n° 1946
 Superficie : 661 m²

Echelle 1/200

N° PA 060 504 17 T0001 délivré le 13/06/2018

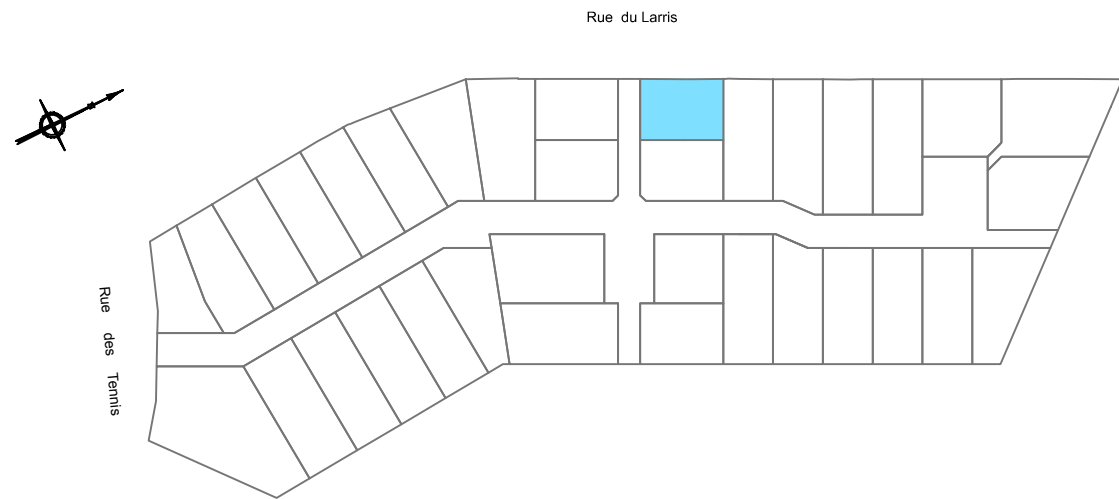

Novembre 2018
 Aff : 172158

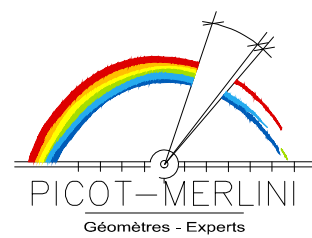

Agences du VAL D'OISE

Siège Social

EAUBONNE - 95600

13 Avenue Voltaire

Tél : 01 39 59 00 61

Fax : 01 39 59 62 53

geomètres.experts@picot-merlini.com

PONTOISE - 95300

16 rue Ampère

Toute correspondance est à adresser

À notre Siège Social à EAUBONNE

Tél : 01 39 59 00 61

GONESSE - 95500

8/10 Rue du Gal Leclerc

Toute correspondance est à adresser

À notre Siège Social à EAUBONNE

Tél : 01 39 59 00 61

Agence de l'OISE

Successeur de André DALISSON


NOAILLES - 60430

96 Rue de Paris

Tél : 03 44 03 30 76

Fax : 03 44 07 47 92

picotmerlini.oise@free.fr

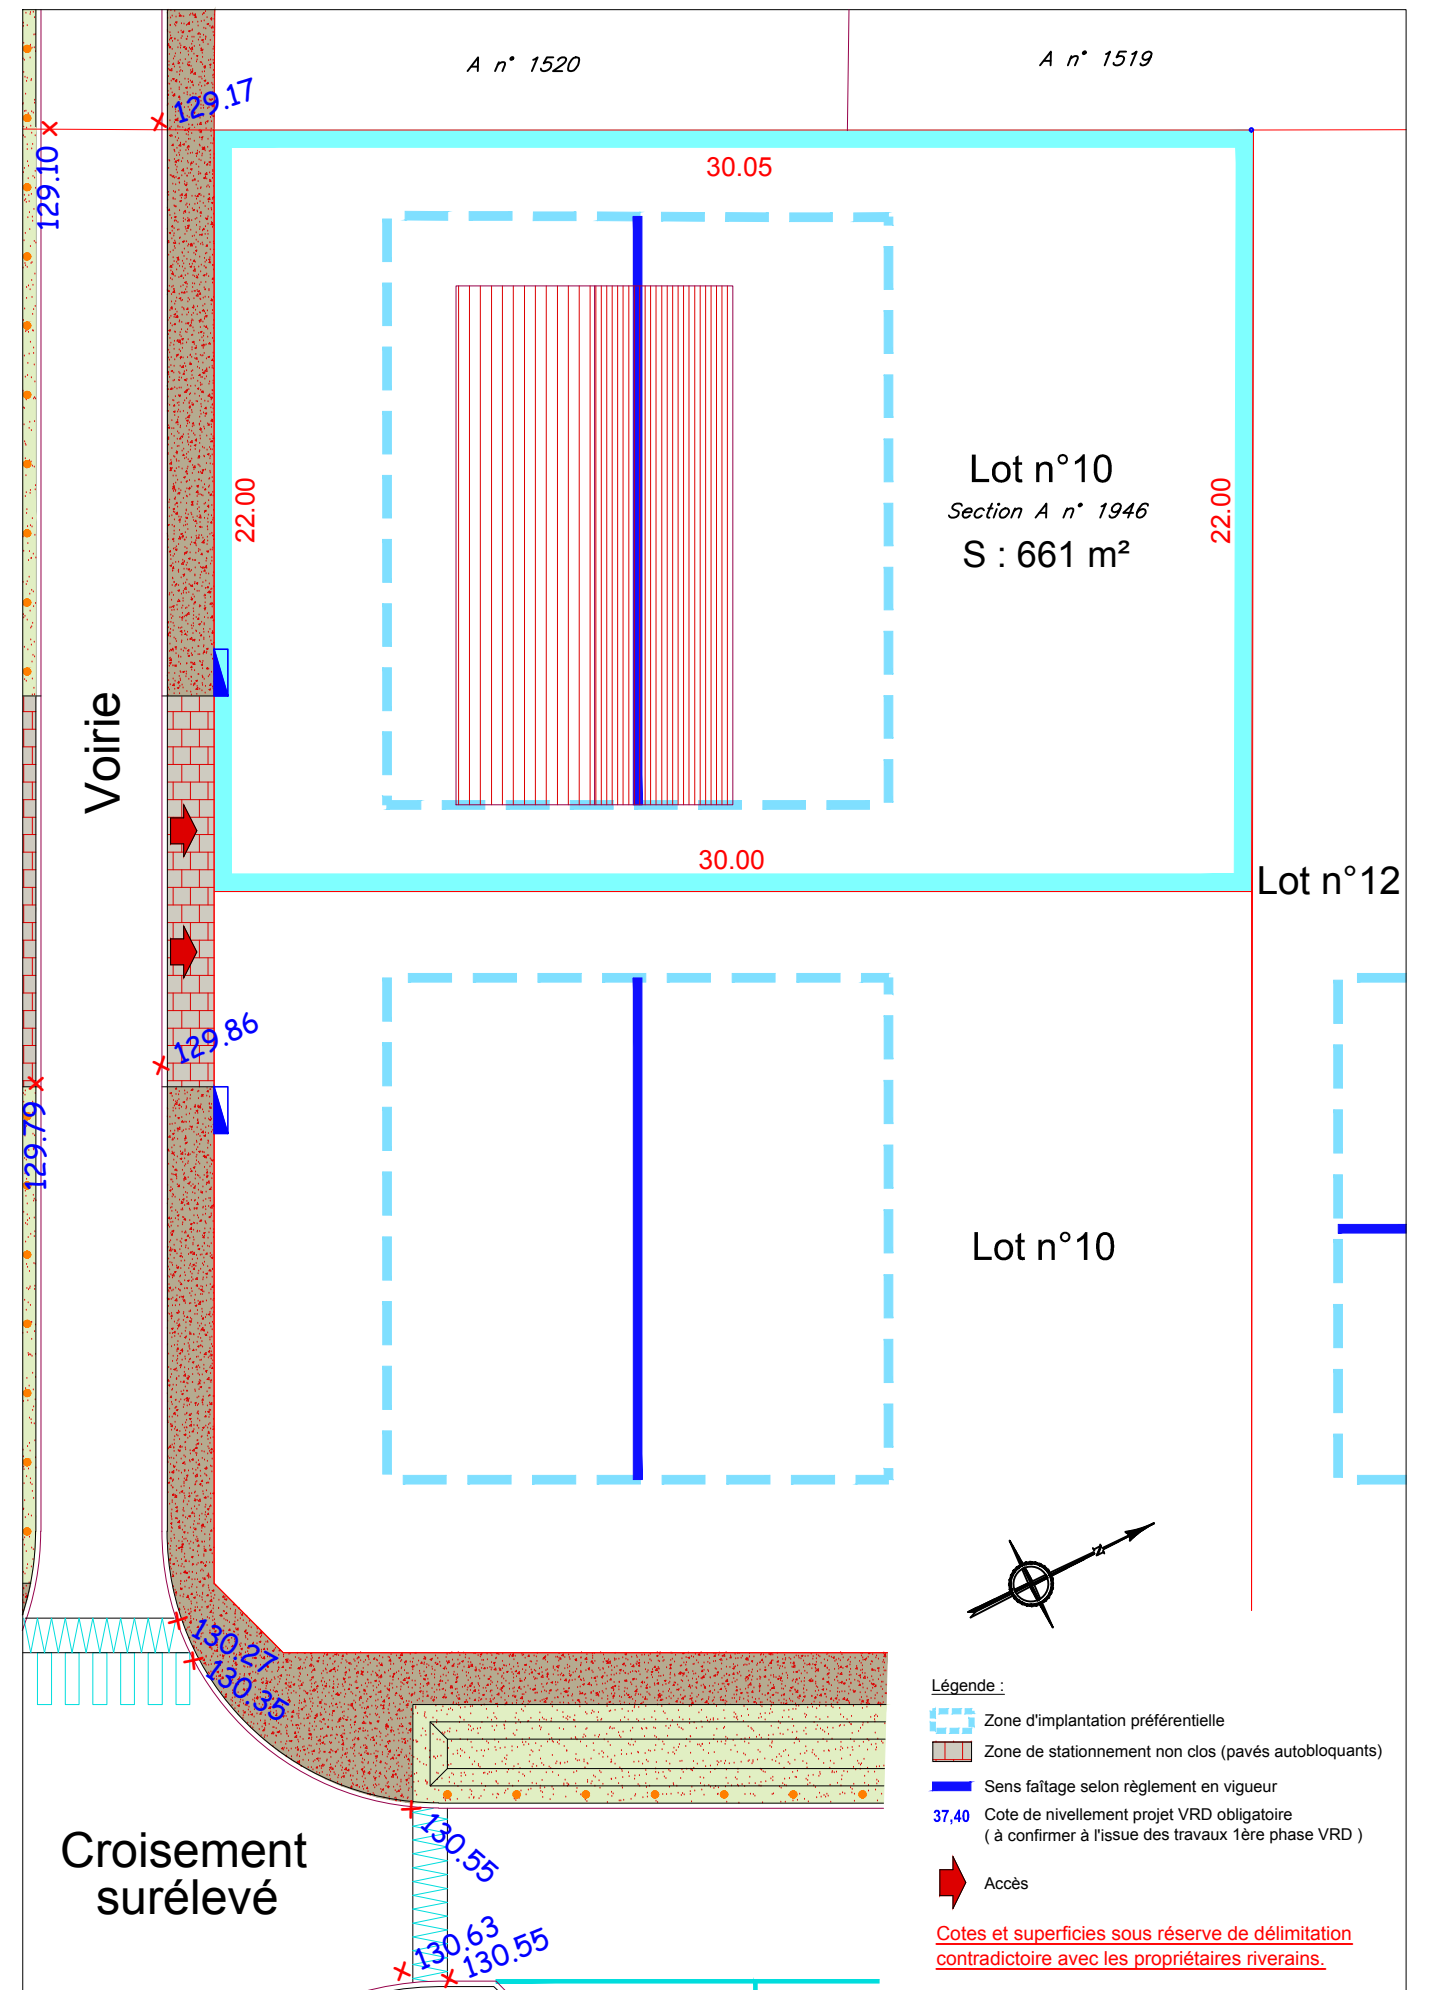

Légende :

Zone d'implantation préférentielle

Zone de stationnement non clos (pavés autobloquants)

Sens faitage selon règlement en vigueur

37,40 Cote de nivellement projet VRD obligatoire
 (à confirmer à l'issue des travaux 1ère phase VRD)

Accès

Cotes et superficies sous réserve de délimitation
 contradictoire avec les propriétaires riverains.