



Département de l'Oise
Commune de PONCHON
 " Le Clos du Larris "

PLAN DE VENTE


LOT n°12

Cadastre : Section A n° 1948
 Superficie : 792 m²

Echelle 1/200


N° PA 060 504 17 T0001 délivré le 13/06/2018

Rue du Larris

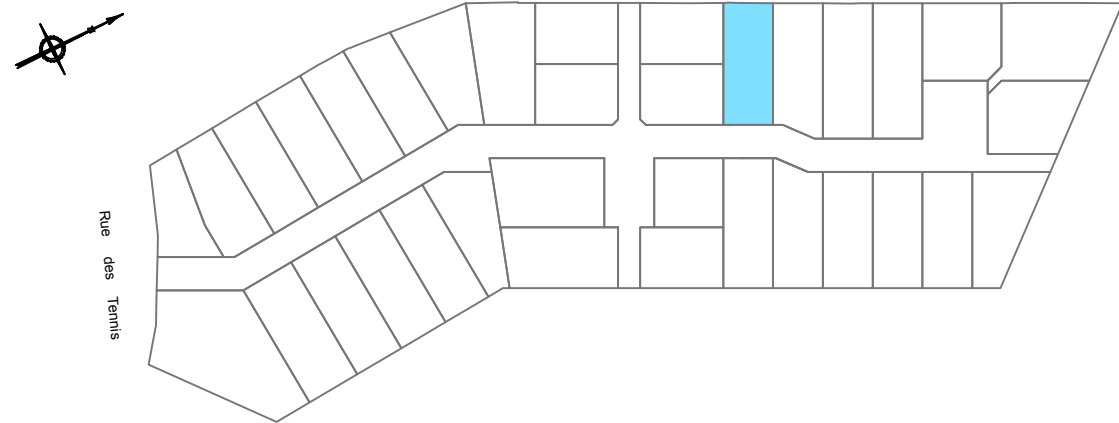

Novembre 2018
 Aff : 172158

Agences du VAL D'OISE

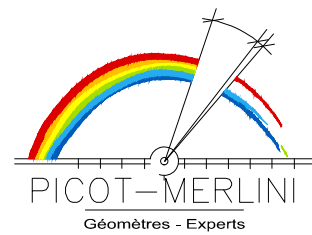

Siège Social
EAUBONNE - 95600
 13 Avenue Voltaire
 Tél : 01 39 59 00 61
 Fax : 01 39 59 62 53
geomètres.experts@picot-merlini.com

PONTOISE - 95300
 16 rue Ampère
 Toute correspondance est à adresser
 À notre Siège Social à EAUBONNE
 Tél : 01 39 59 00 61
GONESSE - 95500
 8/10 Rue du Gal Leclerc
 Toute correspondance est à adresser
 À notre Siège Social à EAUBONNE
 Tél : 01 39 59 00 61

Agence de l'OISE

Successeur de André DALISSON
NOAILLES - 60430
 96 Rue de Paris
 Tél : 03 44 03 30 76
 Fax : 03 44 07 47 92
picotmerlini.oise@free.fr

