



Département de l'Oise  
**Commune de PONCHON**  
 " Le Clos du Larris "


**PLAN DE VENTE**

**LOT n°2**


Cadastre : Section A n° 1938  
 Superficie : 814 m<sup>2</sup>

Echelle 1/200

N° PA 060 504 17 T0001 délivré le 13/06/2018

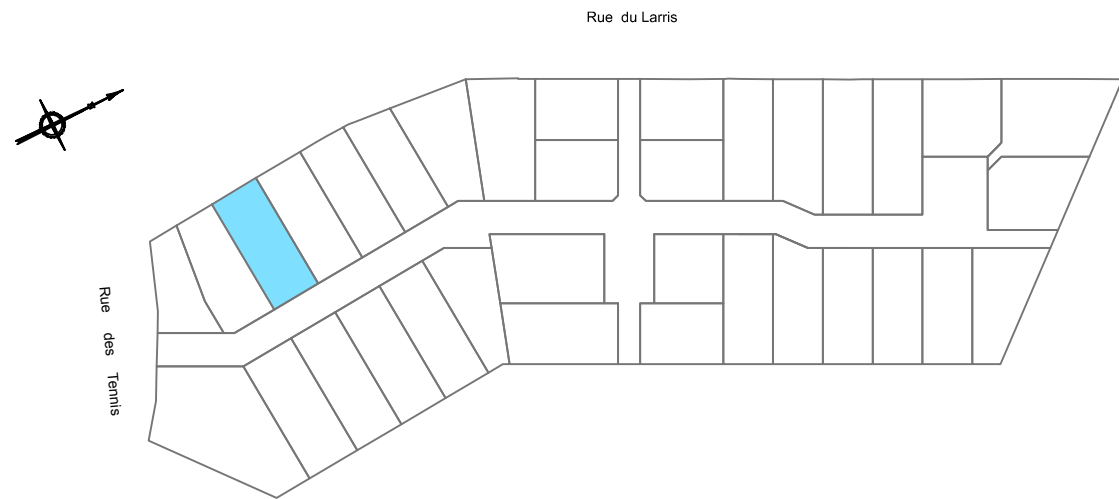

Novembre 2018  
 Aff : 172158

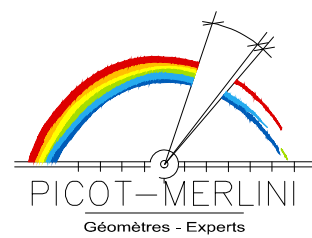

Agences du VAL D'OISE

**Siège Social**

**EAUBONNE - 95600**

13 Avenue Voltaire

Tél : 01 39 59 00 61

Fax : 01 39 59 62 53

[geometres.experts@picot-merlini.com](mailto:geometres.experts@picot-merlini.com)

**PONTOISE - 95300**

16 rue Ampère

Toute correspondance est à adresser

A notre Siège Social à EAUBONNE

Tél : 01 39 59 00 61

**GONESSE - 95500**

8/10 Rue du Gal Leclerc

Toute correspondance est à adresser

A notre Siège Social à EAUBONNE

Tél : 01 39 59 00 61

Agence de l'OISE

Successeur de André DALISSON

**NOAILLES - 60430**

96 Rue de Paris

Tél : 03 44 03 30 76

Fax : 03 44 07 47 92

[picotmerlini.oise@free.fr](mailto:picotmerlini.oise@free.fr)

Légende :

- Zone d'implantation préférentielle
- Zone de stationnement non clos (pavés autobloquants)
- Sens faitage selon règlement en vigueur
- 37,40 Cote de nivellement projet VRD obligatoire (à confirmer à l'issue des travaux 1ère phase VRD)

