



Département de l'Oise
Commune de PONCHON
 " Le Clos du Larris "

PLAN DE VENTE


LOT n°30

Cadastre : Section A n° 1966
 Superficie : 846 m²

Echelle 1/200

N° PA 060 504 17 T0001 délivré le 13/06/2018


Rue du Larris

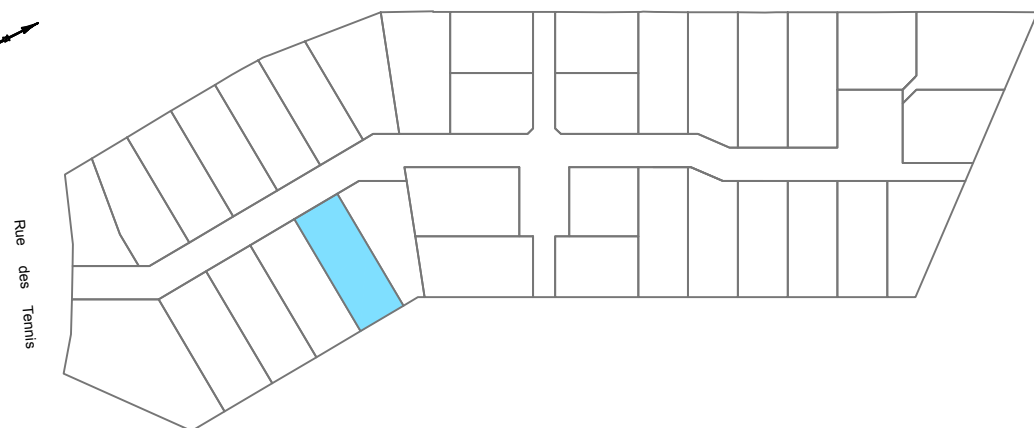

Rue des Tennis

Novembre 2018
 Aff : 172158



Agences du VAL D'OISE

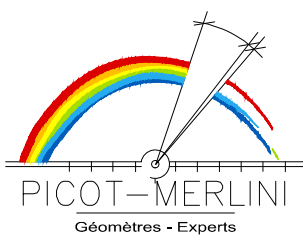

Siège Social
EAUBONNE - 95600
 13 Avenue Voltaire
 Tél : 01 39 59 00 61
 Fax : 01 39 59 62 53
geomètres.experts@picot-merlini.com

PONTOISE - 95300
 16 rue Ampère
 Toute correspondance est à adresser
 À notre Siège Social à EAUBONNE
 Tél : 01 39 59 00 61
GONESSE - 95500
 8/10 Rue du Gal Leclerc
 Toute correspondance est à adresser
 À notre Siège Social à EAUBONNE
 Tél : 01 39 59 00 61

Agence de l'OISE
 Successeur de André DALISSON
NOAILLES - 60430
 96 Rue de Paris
 Tél : 03 44 03 30 76
 Fax : 03 44 07 47 92
picotmerlini.oise@free.fr

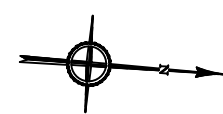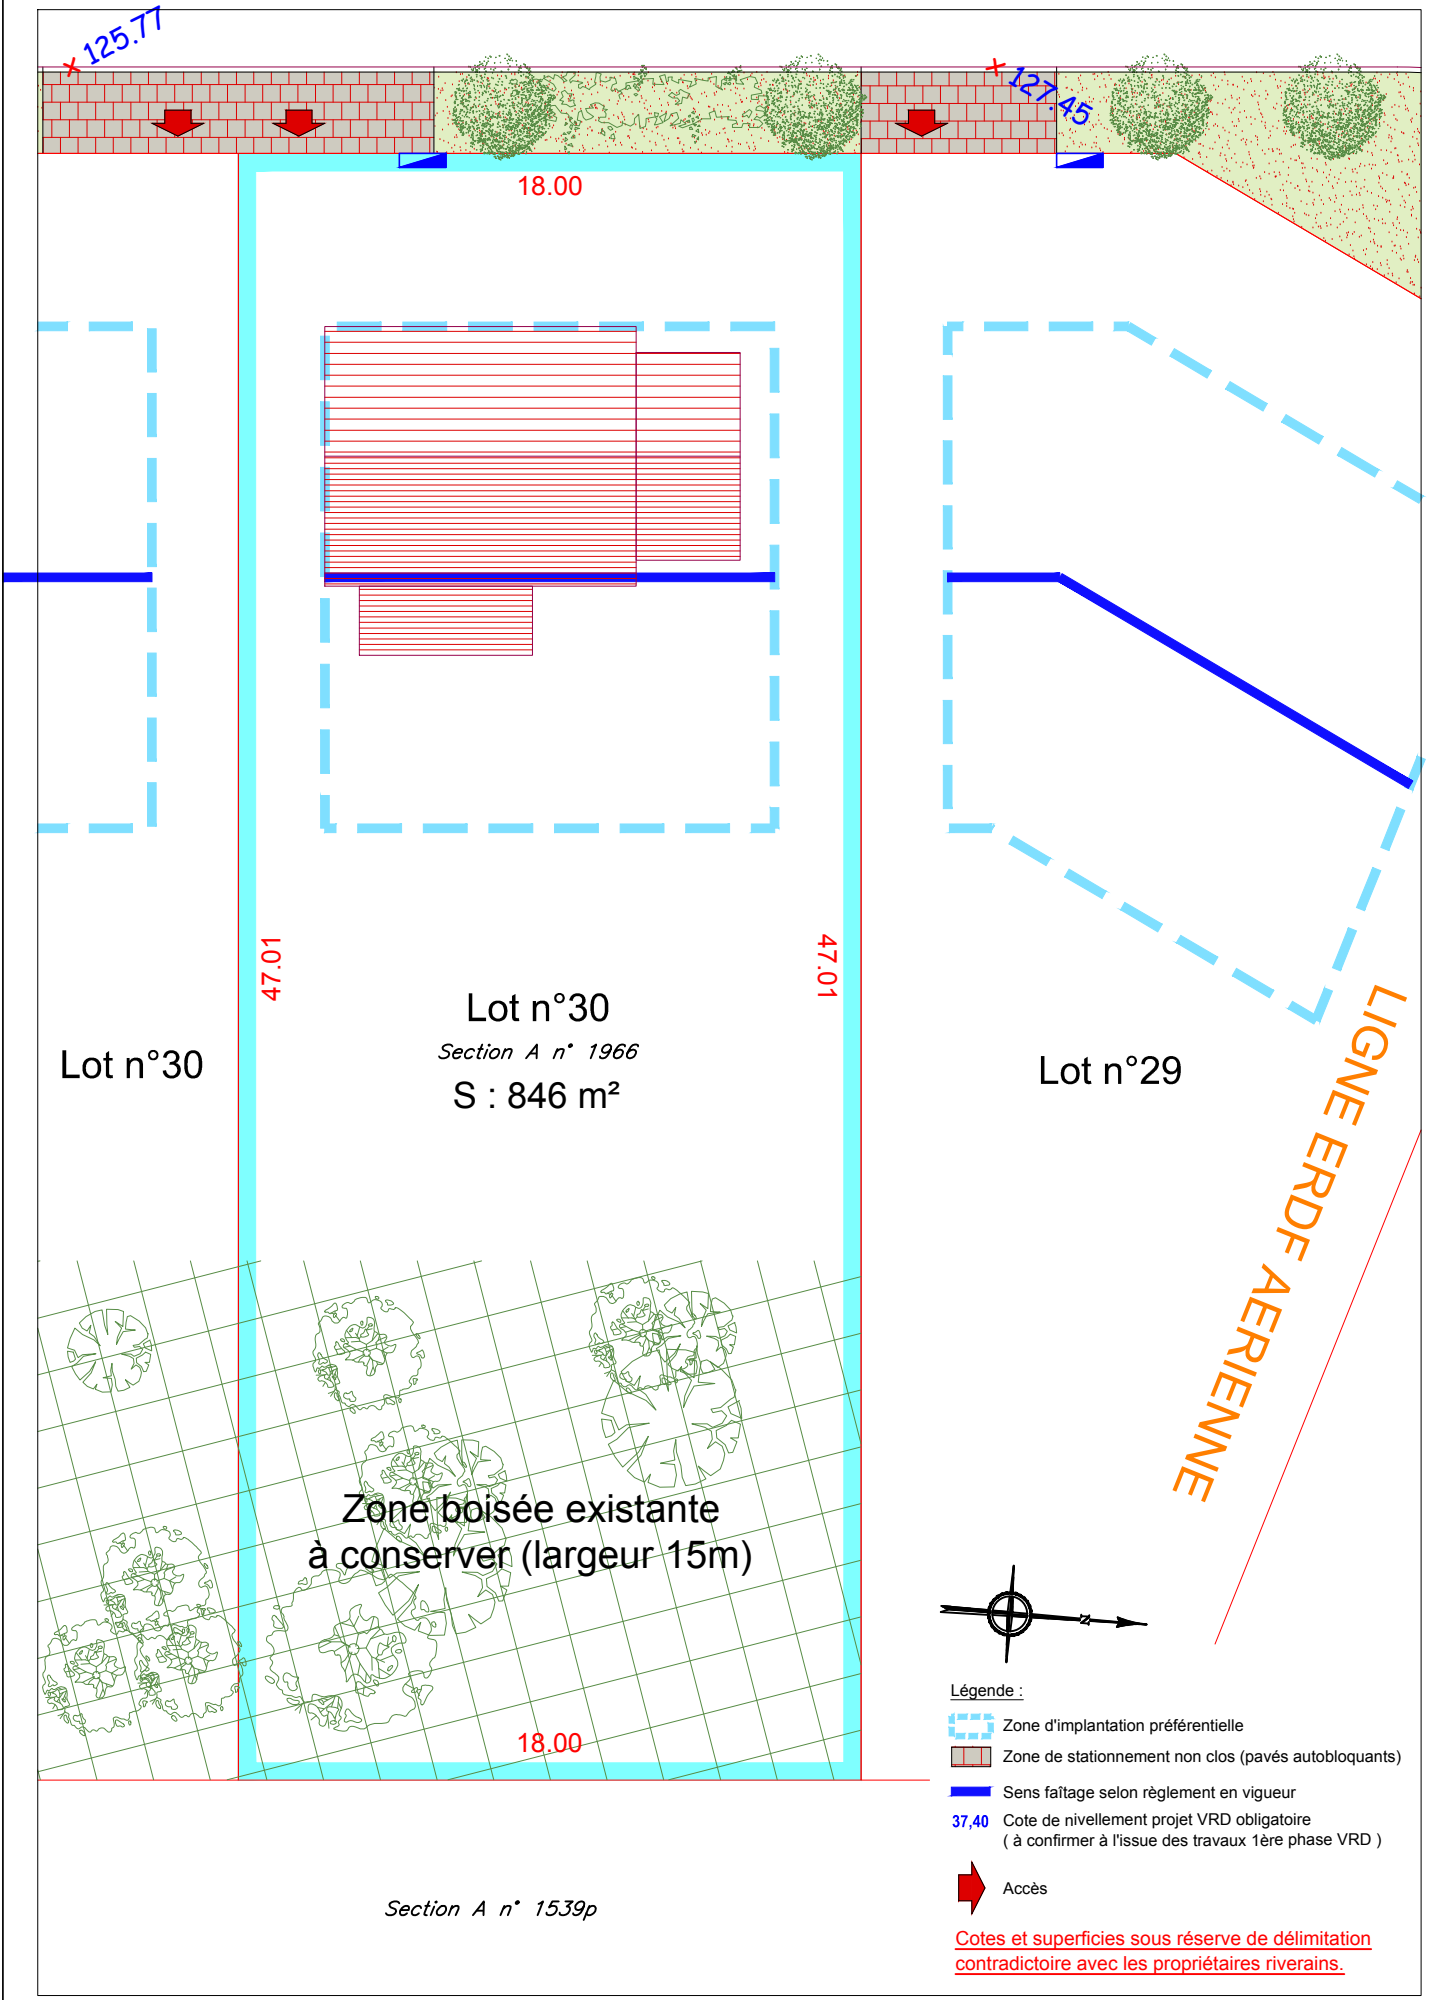

- Légende :
- Zone d'implantation préférentielle
 - Zone de stationnement non clos (pavés autobloquants)
 - Sens faitage selon règlement en vigueur
 - 37,40** Cote de nivellement projet VRD obligatoire (à confirmer à l'issue des travaux 1ère phase VRD)
 - Accès

Cotes et superficies sous réserve de délimitation contradictoire avec les propriétaires riverains.