




Département de l'Oise
Commune de PONCHON
 " Le Clos du Larris "

PLAN DE VENTE


LOT n°4

Cadastre : Section A n° 1940
 Superficie : 792 m²
 Echelle 1/200

N° PA 060 504 17 T0001 délivré le 13/06/2018

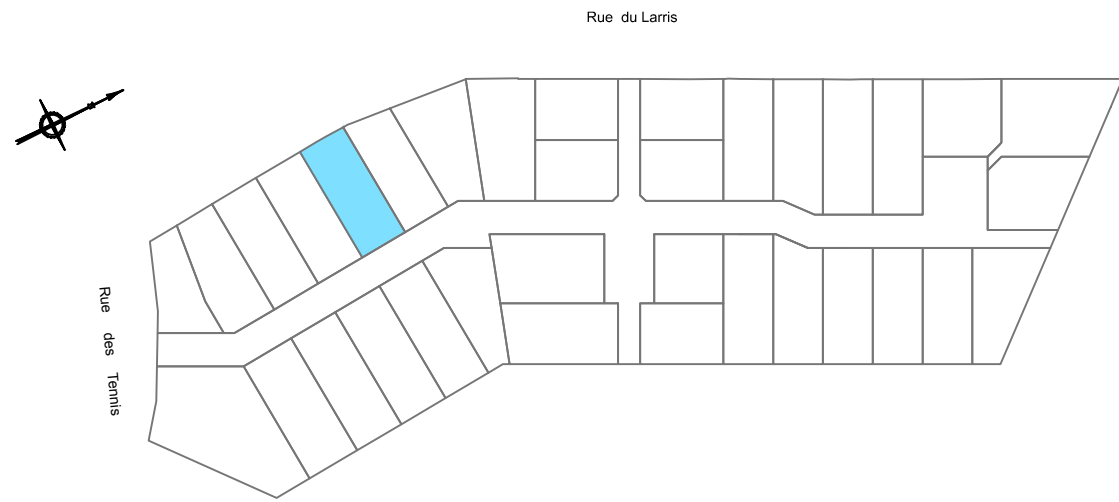

Novembre 2018
 Aff : 172158

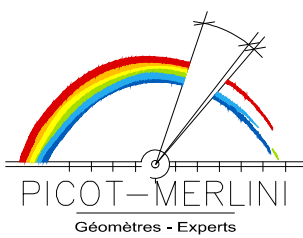

Agences du VAL D'OISE

| | | |
|---|--|---|
| Siège Social EAUBONNE - 95600 13 Avenue Voltaire Tél : 01 39 59 00 61 Fax : 01 39 59 62 53 geomètres.experts@picot-merlini.com | PONTOISE - 95300 16 rue Ampère Toute correspondance est à adresser À notre Siège Social à EAUBONNE Tél : 01 39 59 00 61 | <i>Agence de l'OISE</i> Successeur de André DALISSON |
| GONESSE - 95500 8/10 Rue du Gal Leclerc Toute correspondance est à adresser À notre Siège Social à EAUBONNE Tél : 01 39 59 00 61 | NOAILLES - 60430 96 Rue de Paris Tél : 03 44 03 30 76 Fax : 03 44 07 47 92 picotmerlini.oise@free.fr | |

