

DEPARTEMENT DU VAL D'OISE
COMMUNE DU PLESSIS BOUCHARD

24, Chaussée Jules César



Section: AH n° 901p

PLAN DE VENTE

LOT 3

S = 260 m²

Plan de Situation

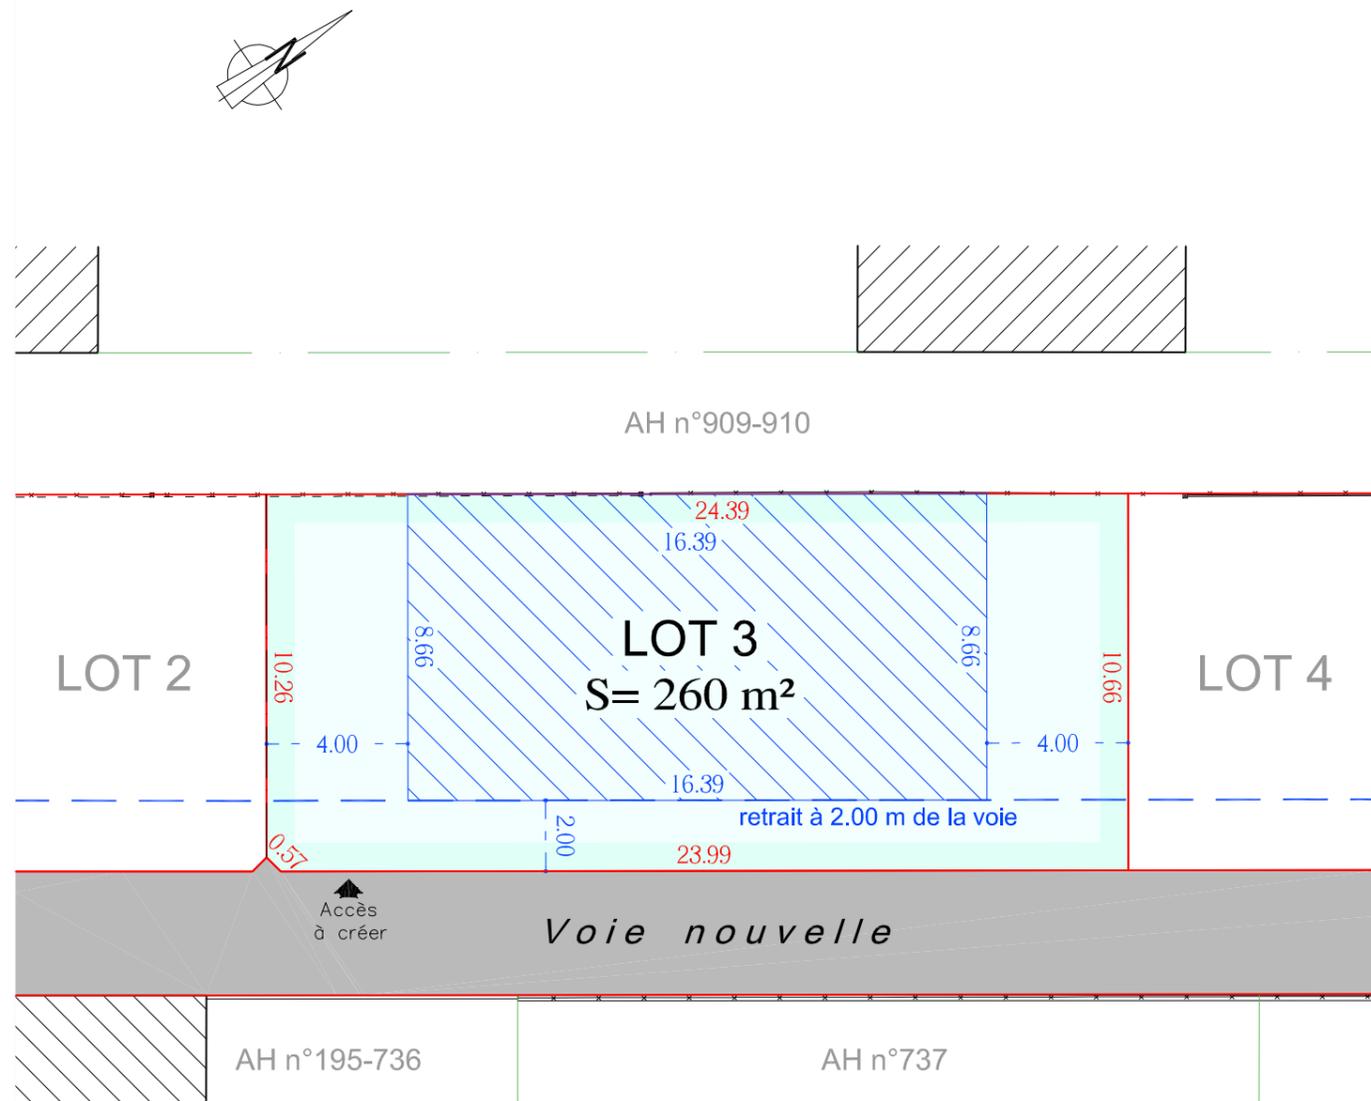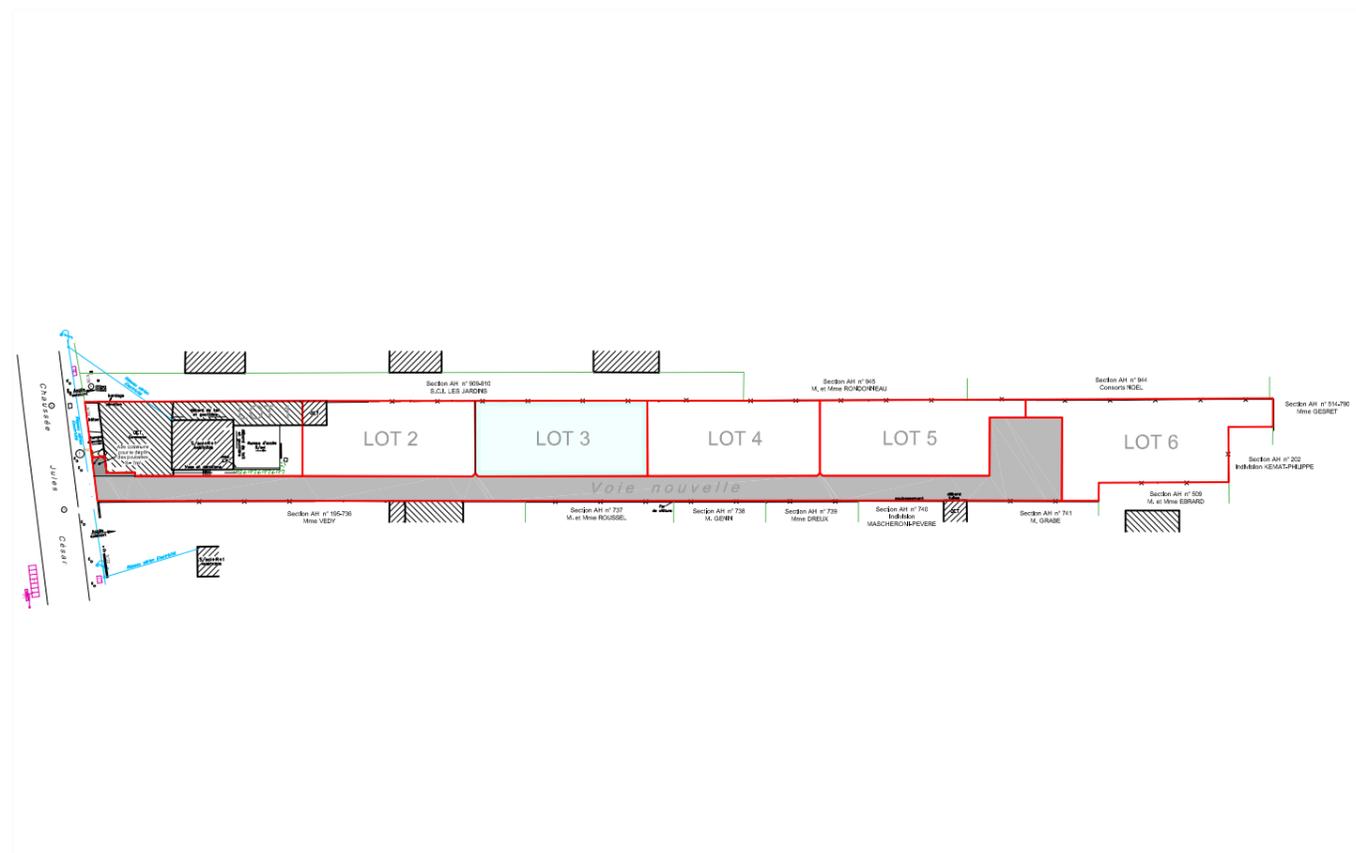

LEGENDE :

 Zone de constructibilité

NOTAS :

Plan dressé d'après les limites apparentes et accessibles de la possession et suivant le plan de division dressé en 1987 par M. PASTERGUE, Géomètre-Expert à MARGENCY.
Les cotes et les superficies ne seront définitives qu'après une délimitation contradictoire avec les voisins.
 Les coordonnées sont rattachées au système RGF93 CC49.

Echelle : 1/200

Cabinet BRIER-DEUTSCH
 Géomètres-Experts Associés D.P.L.G.

BUREAU PRINCIPAL 6 Rue des Gauchères 95000 CERGY
 ☎ : 01 30 30 41 03

BUREAU SECONDAIRE 69 Av de la République 78500 SARTROUVILLE
 ☎ : 01 61 30 93 97

☎ : 01 30 32 98 13
 ✉ : brier.deutsch@orange.fr

Dossier : 38101_Vente
 Date d'édition : 20/11/2018