

DEPARTEMENT DU VAL D'OISE
COMMUNE DU PLESSIS BOUCHARD

24, Chaussée Jules César



Section: AH n° 901p

PLAN DE VENTE

LOT 6

S = 330 m²

Plan de Situation

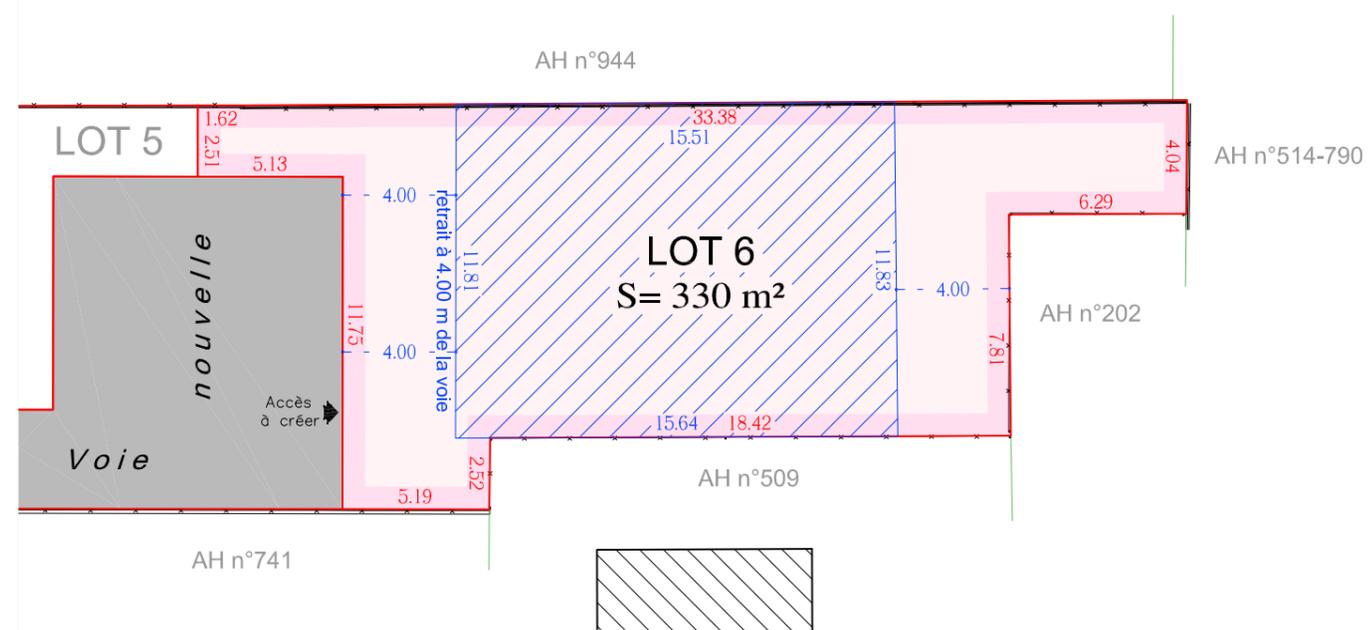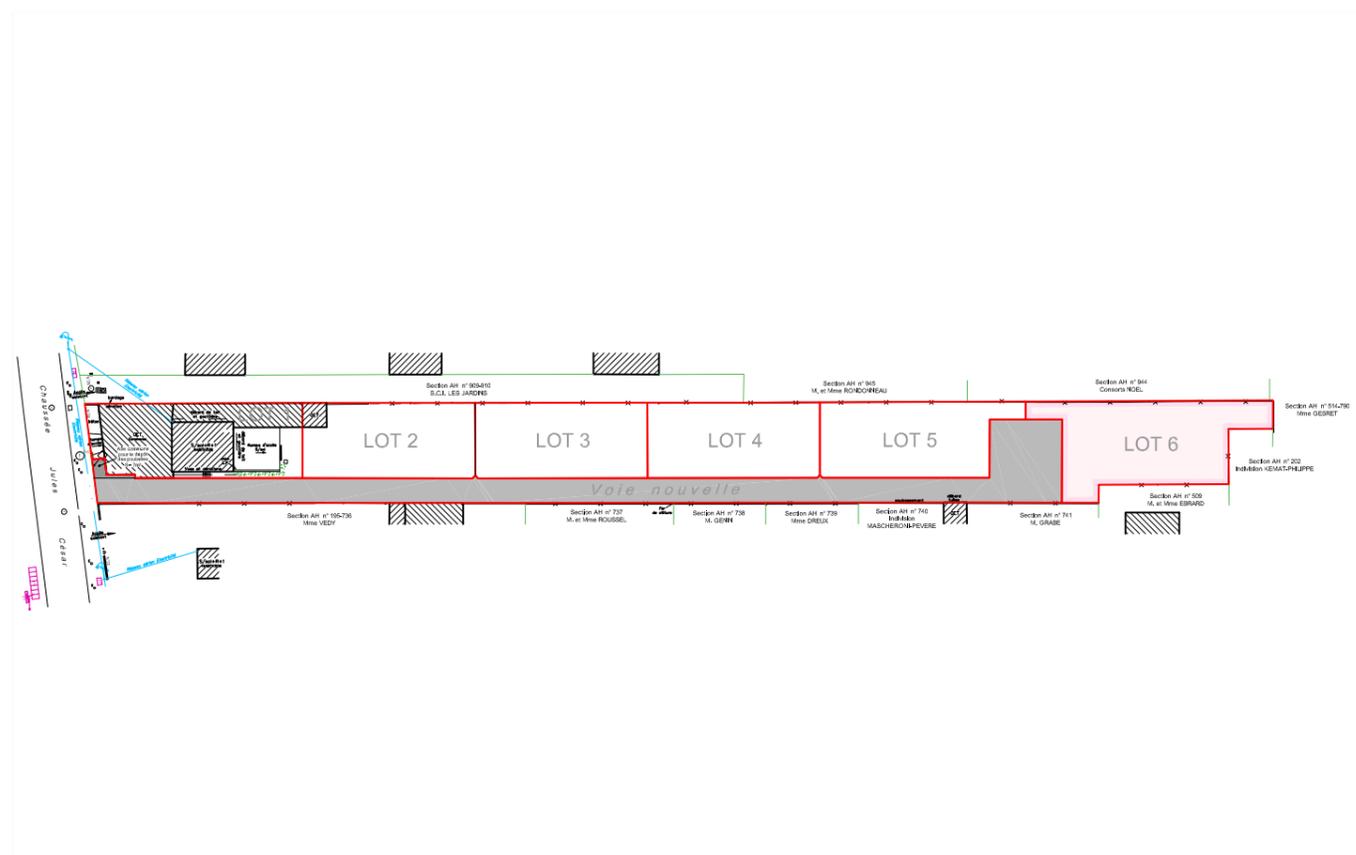

LEGENDE :

 Zone de constructibilité

NOTAS :

Plan dressé d'après les limites apparentes et accessibles de la possession et suivant le plan de division dressé en 1987 par M. PASTERGUE, Géomètre-Expert à MARGENCY.
Les cotes et les superficies ne seront définitives qu'après une délimitation contradictoire avec les voisins.
Les coordonnées sont rattachées au système RGF93 CC49.

Echelle : 1/250