


# PLAN DE SITUATION

de la Propriété sise 24, Chaussée Jules César

Cadastrée : Section AH n° 901

Contenance cadastrale : 22a 82ca

Superficie mesurée : 2262 m<sup>2</sup>

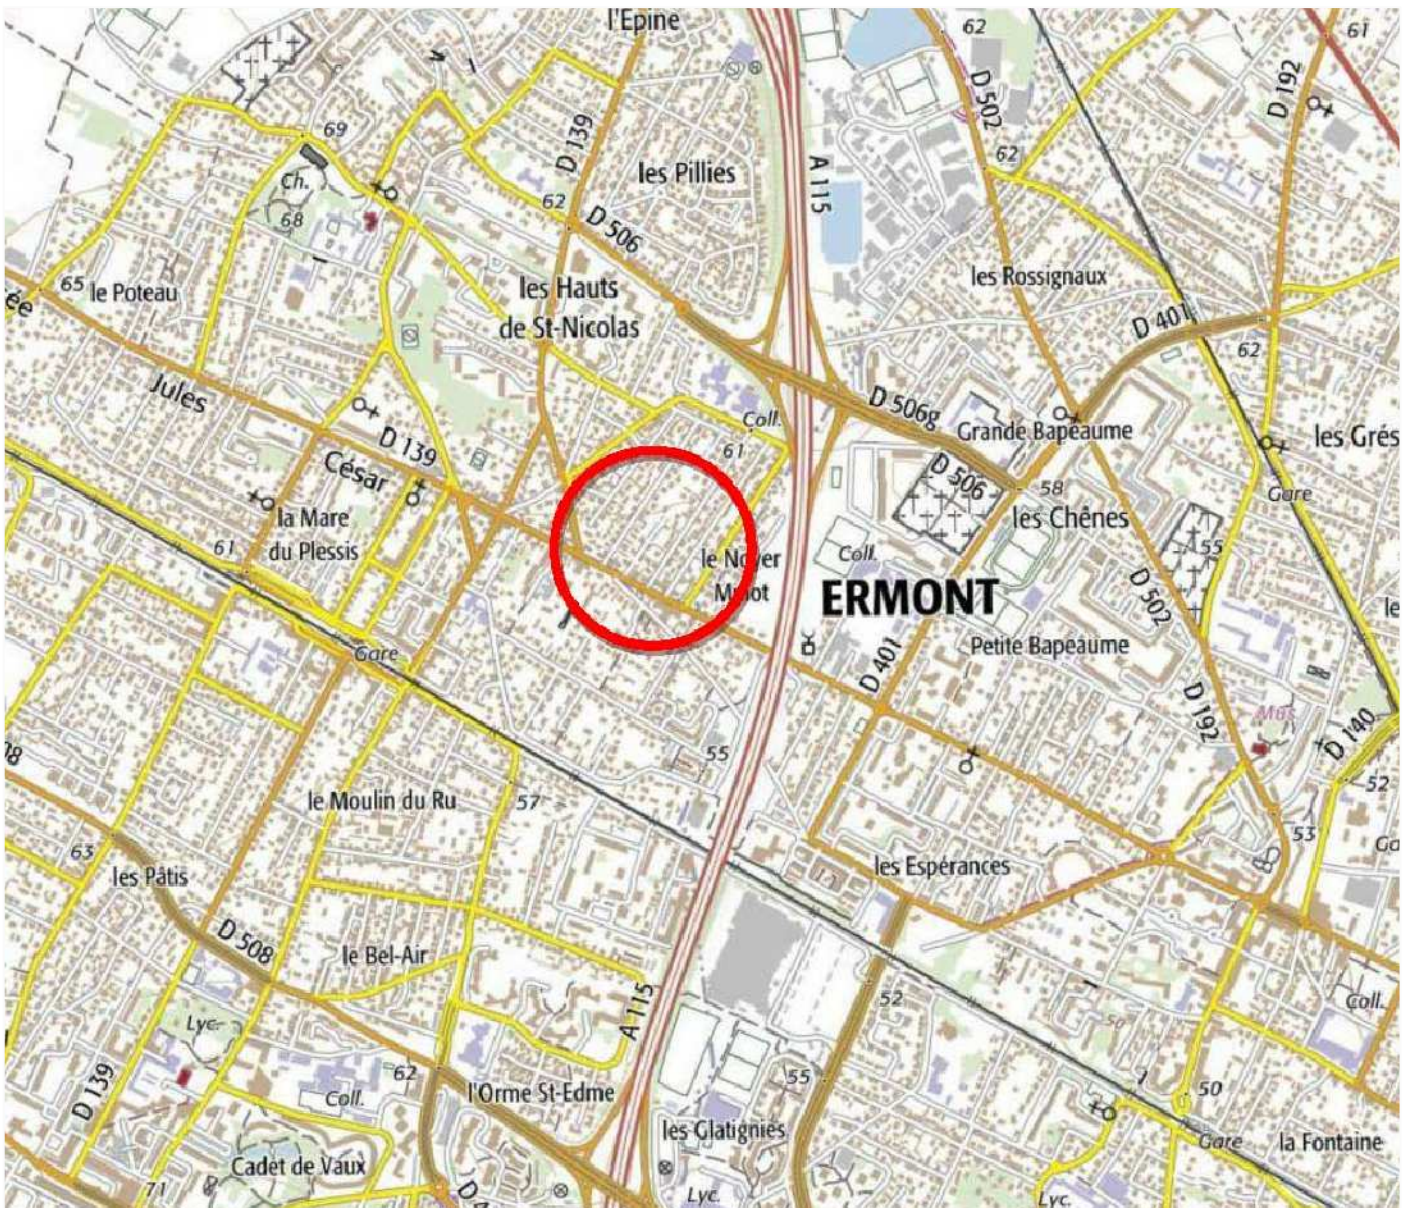

Cabinet BRIER-DEUTSCH  
Géomètres-Experts Associés D.P.L.G

**BUREAU PRINCIPAL**    **BUREAU SECONDAIRE**  
6 Rue des Gauchères    69 Av de la République  
95000 CERGY    78500 SARTROUVILLE  
☎ : 01 30 30 41 03    ☎ : 01 61 30 93 97  
📠 : 01 30 32 98 13  
✉ : brier.deutsch@orange.fr

