


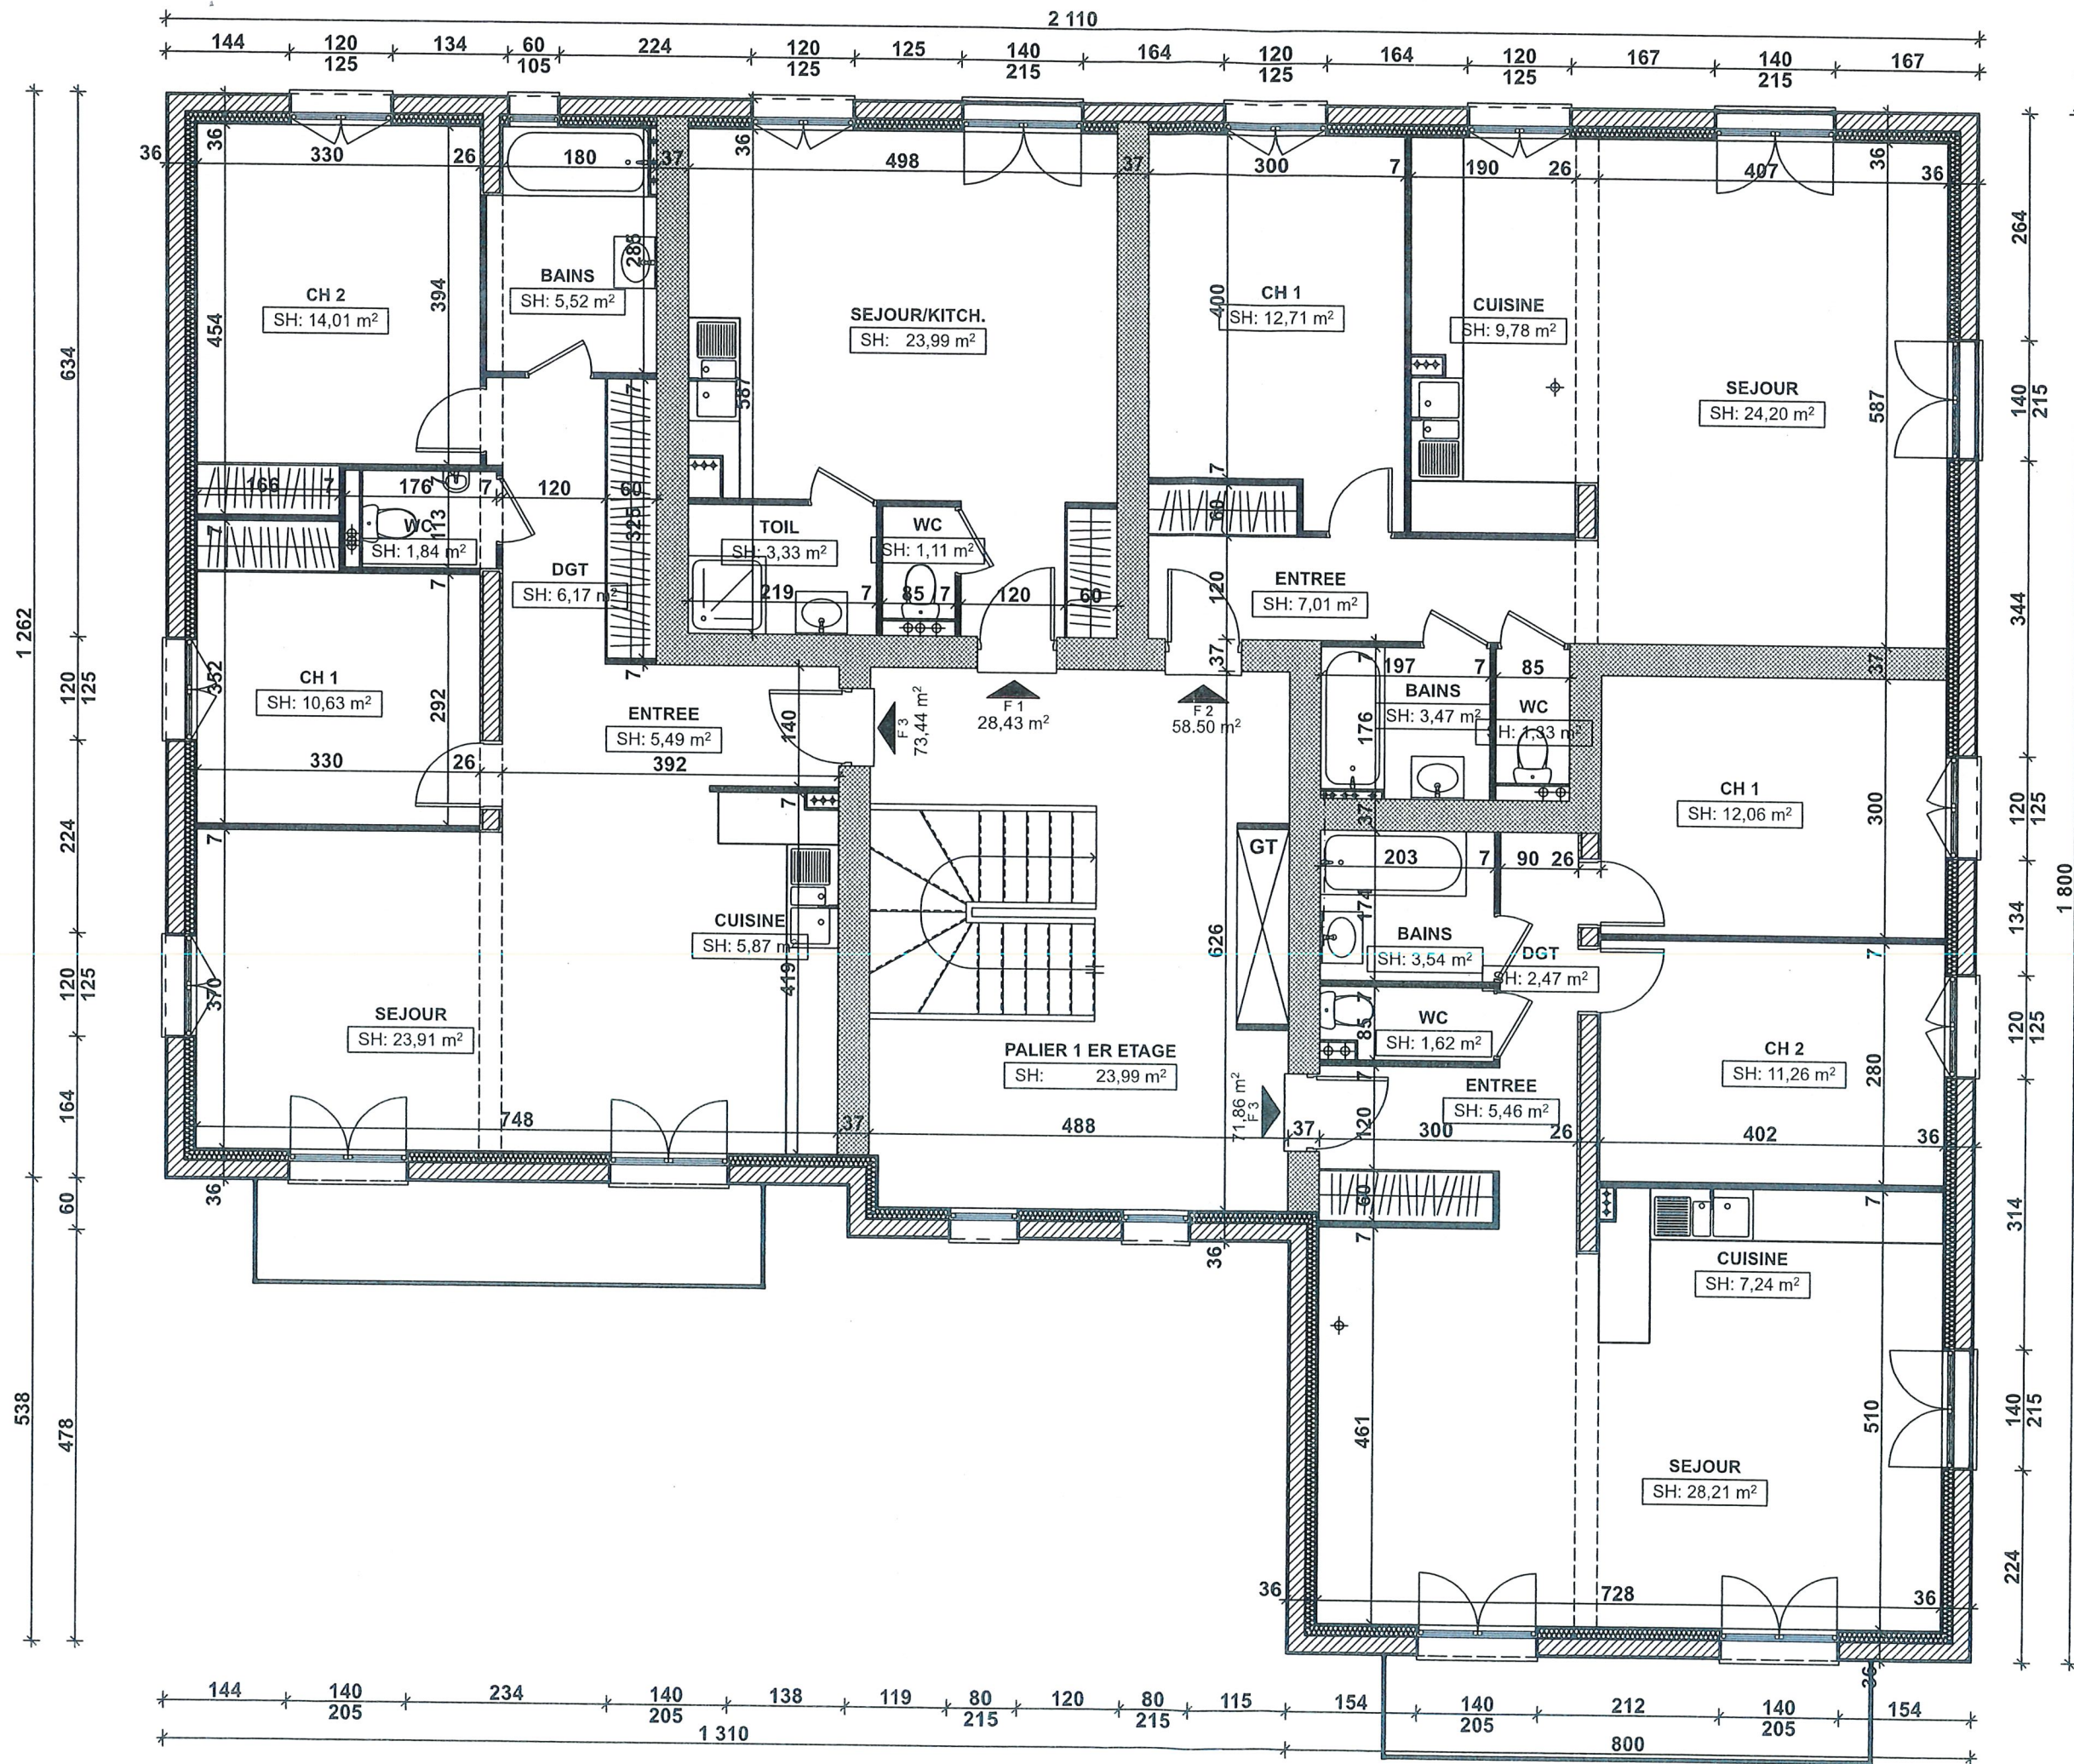

ORDRE DES ARCHITECTES
A G 1838
LEMOINE Colette
6, rue Gambetta
60180 NOGENT SUR OISE

Vu pour être annexé à
l'acte de vente en date de ce jour
11 MARS 2019
Pour le Maire

INDICE	PC
Ech : 1:75	
PLAN du 1 ^{er} ETAGE	
SCI ERMI PROMOTIONS	
23/11/2018	

