


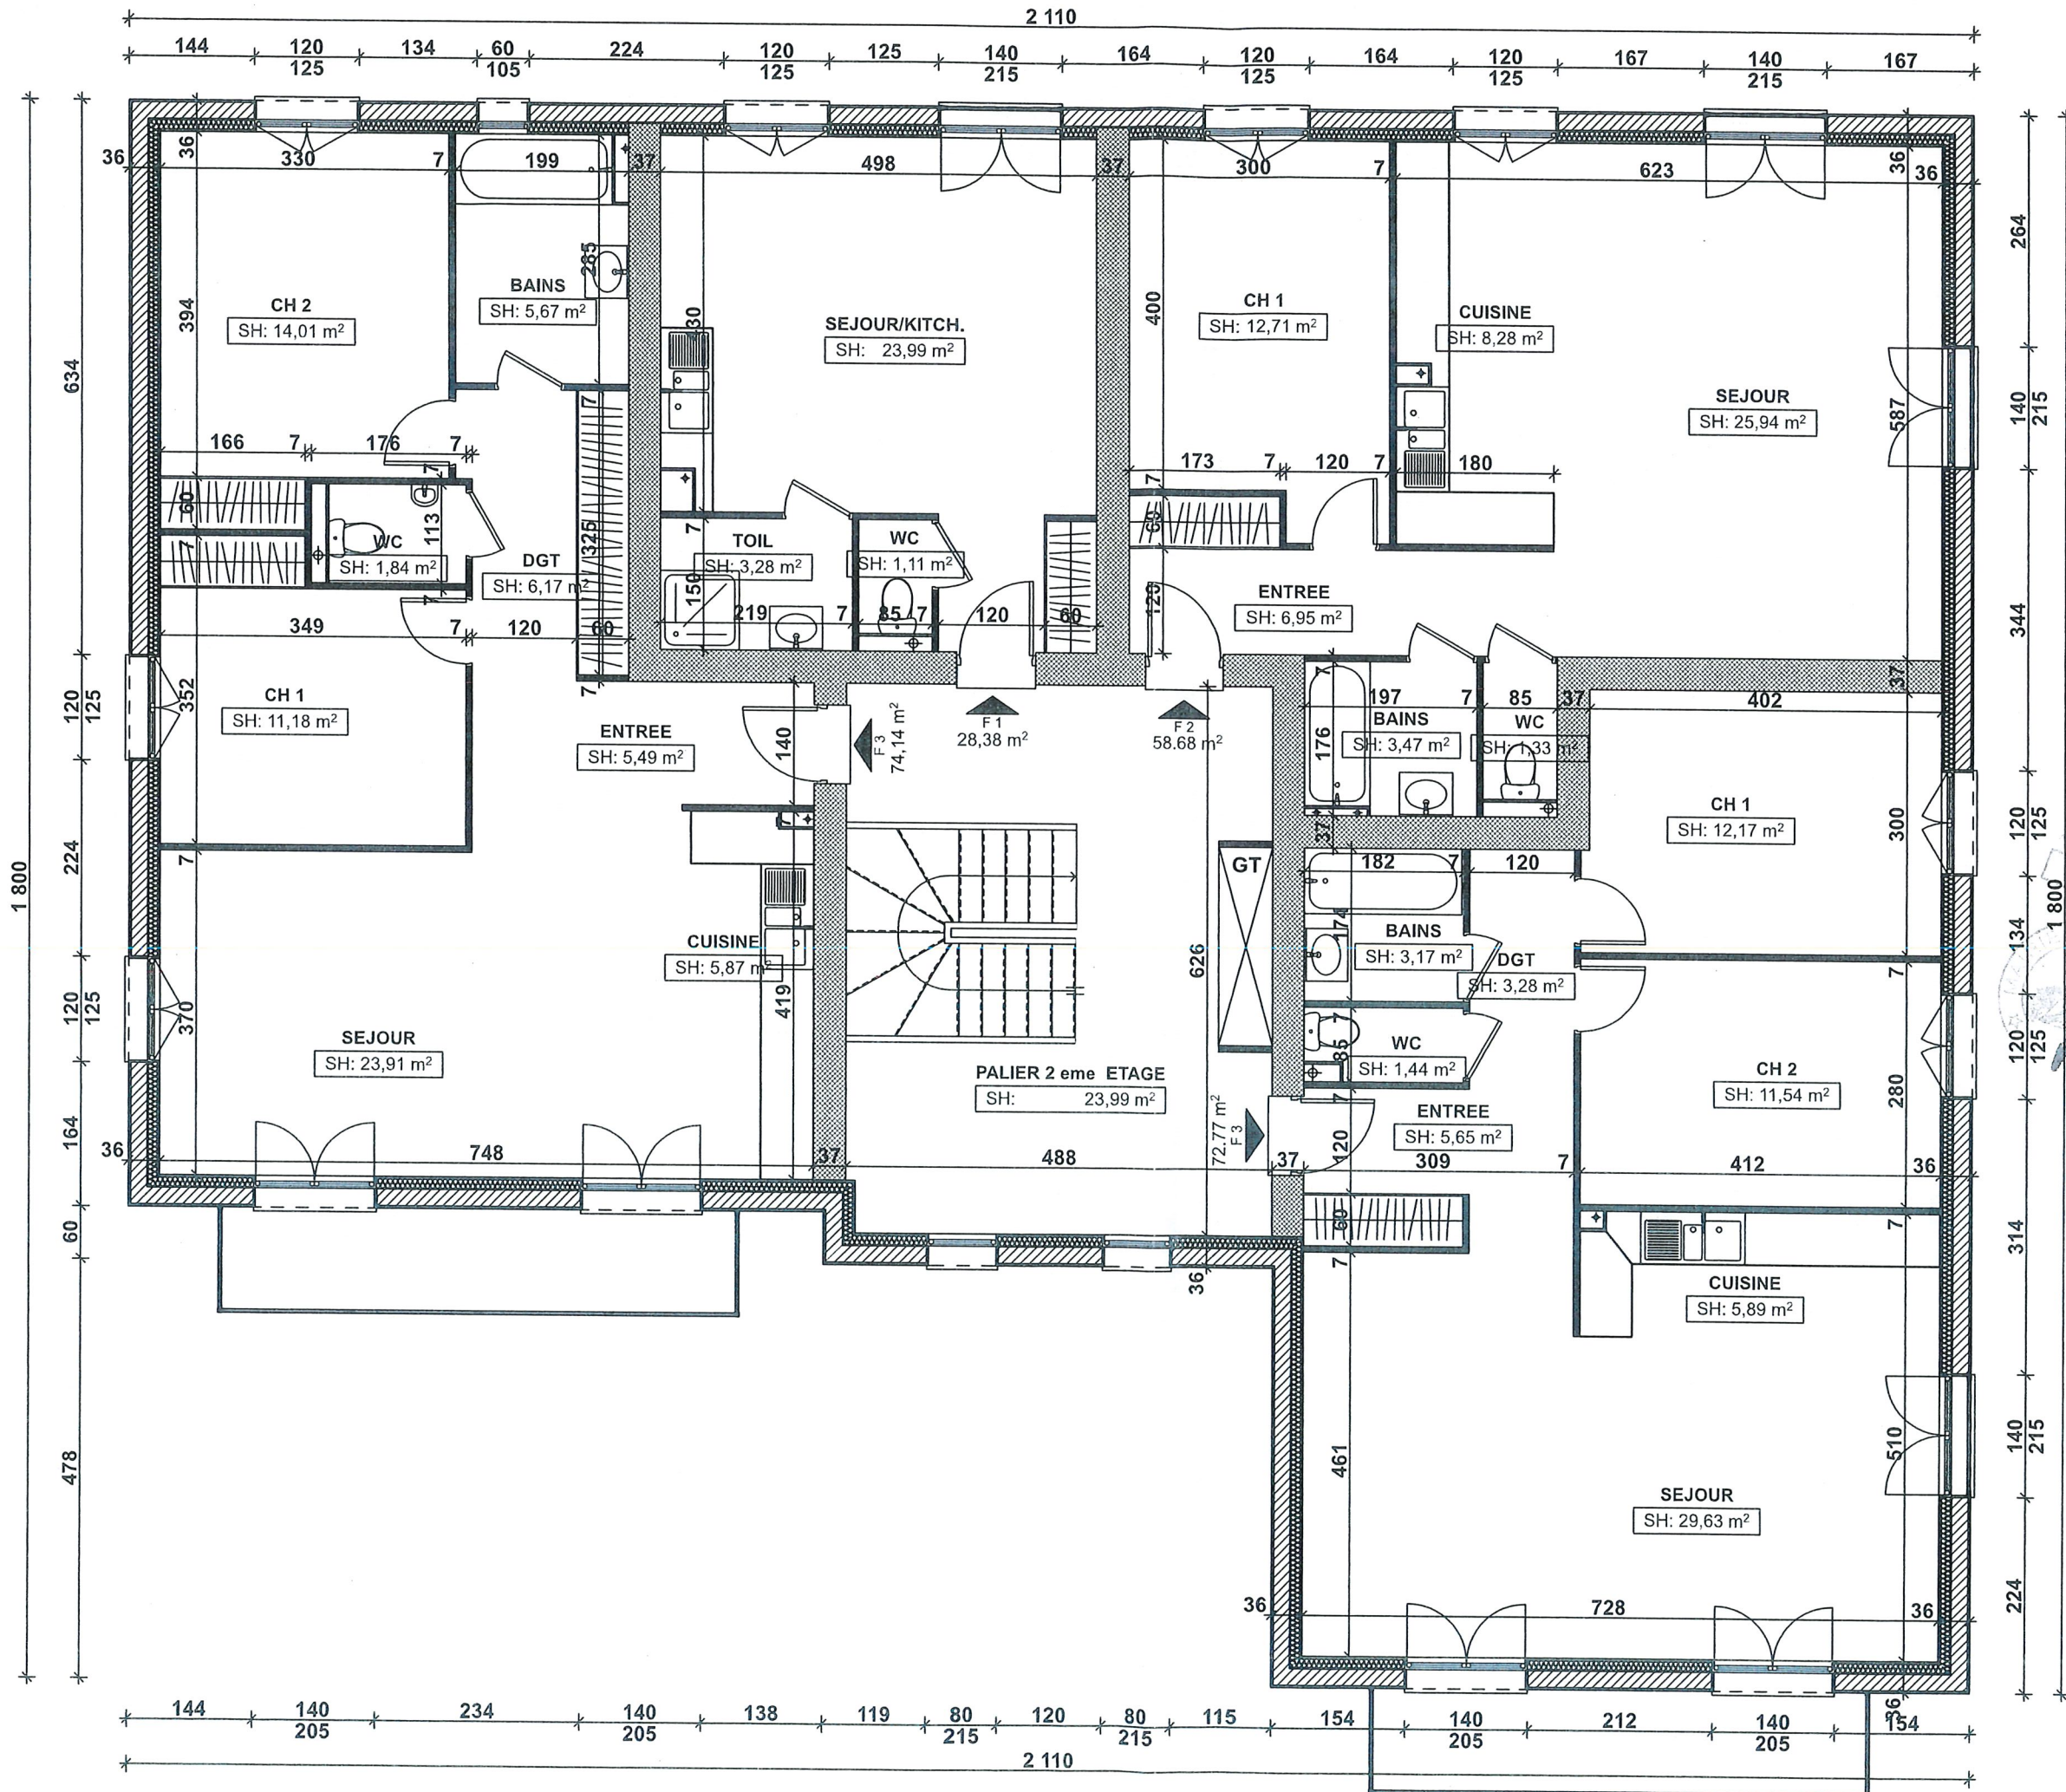

ARCHITECTES
A G 1838
MOINE Colette
rue Gambetta
NANTERRE SUR SEINE

INDICE
PC

Ech : 1:75

PLAN du 2^{eme} ETAGE

SCI ERMI PROMOTIONS

23/11/2018

11 MARS 2019
Pour le Maire

