Ce document est exclusivement une pièce du dossier de Permis de Construire
Le dessinateur décline toutes responsabilités
en cas d'utilisation comme plans d'execution
Ces plans peuvent être modifiés à l'exécution des
travaux suivant les impératifs liés à la construction .

Façade EST

ORDRE DES ARCHITECTES
A G 1838
LEMOINE Colette
6 ,rue Gambetta
60180 NOGENT SUR OISE

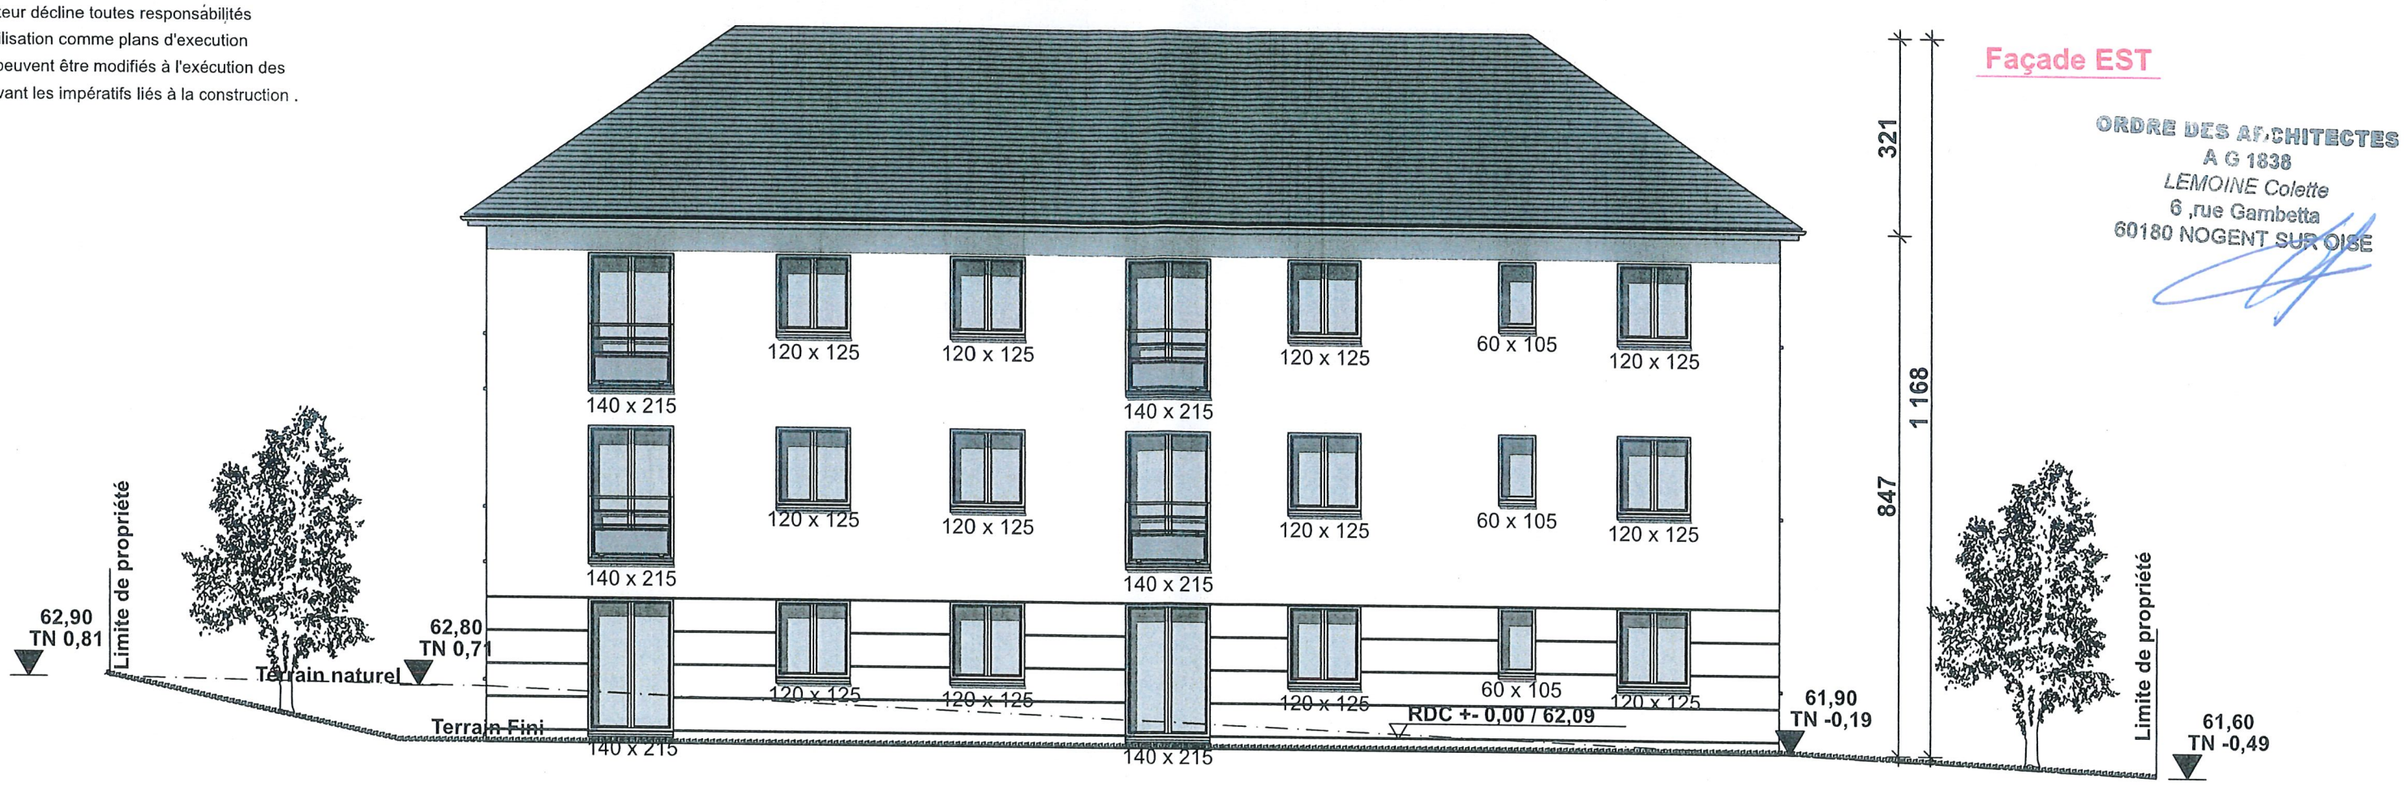

Façade NORD

VU pour être annexé à mon
Arrêté en date de ce jour
11 MARS 2019
Pour le Maire

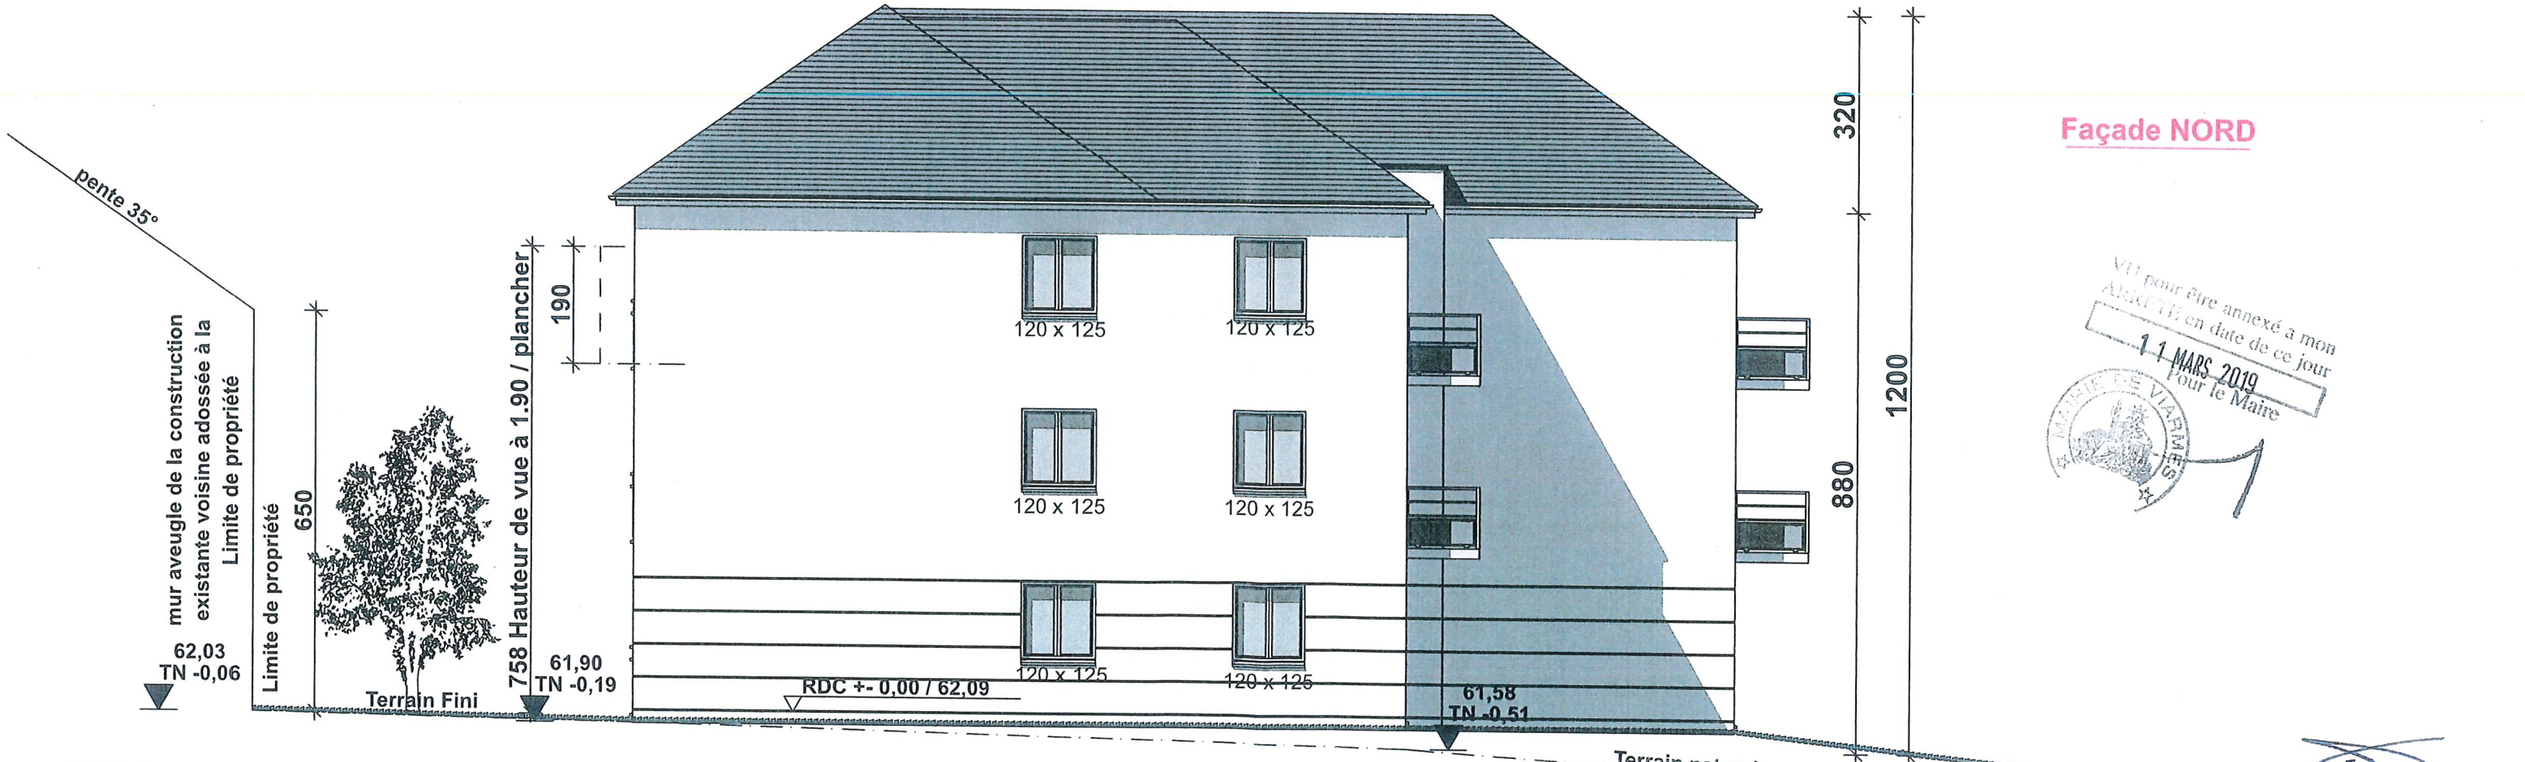

23/11/2018	SCI ERMI PROMOTIONS	FACADES	PC 5 Bis	Ech : 1:100	INDICE PC