
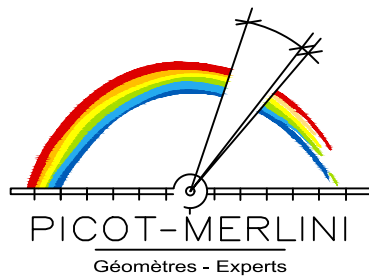


Département de l'Oise
Commune de BREUIL-LE-VERT

Section AK

Rue du Calvaire

PLAN DE VENTE
LOT 4

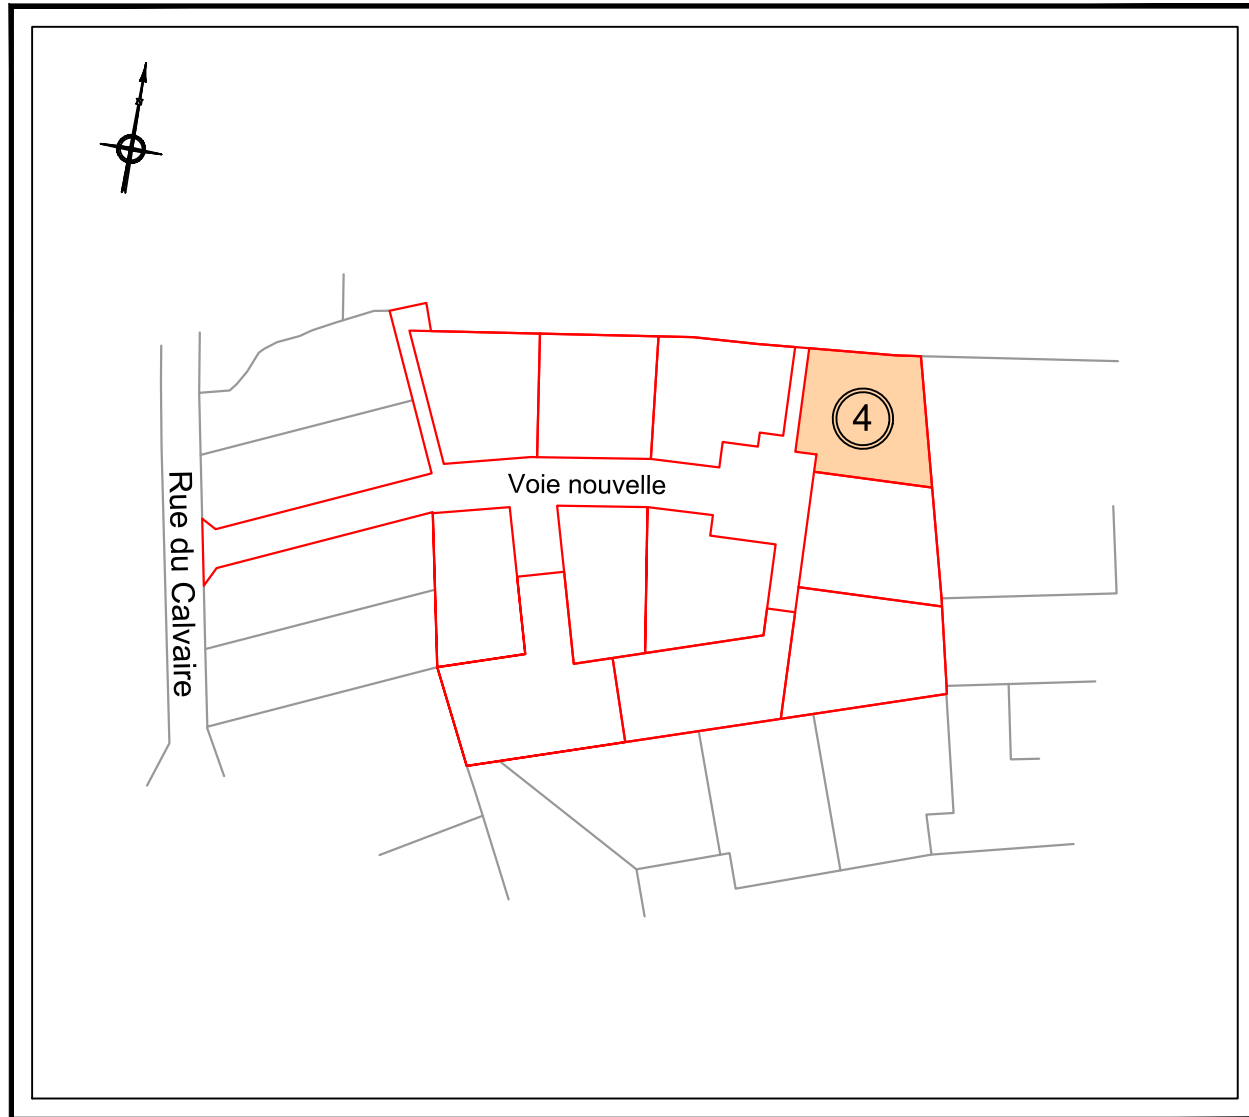

Philippe PICOT
 Ingénieur E.S.G.T.
 Géomètre-Expert
 Membre de l'Ordre n° 4837

Alain MERLINI
 Géomètre-Expert D.P.L.G.
 Membre de l'Ordre n° 5160

Agence du VAL D'OISE


Siège Social

SAINT-PRIX - 95390
 76 Avenue du Général Leclerc
 Tél : 01 39 59 00 61
 Fax : 01 39 59 62 53
geometres.experts@picot-merlini.com

Agence de l'OISE

Successeur de André DALISSON

NOAILLES - 60430
 96 Rue de Paris
 Tél : 03 44 03 30 76
 Fax : 03 44 07 47 92
picotmerlini.oise@free.fr

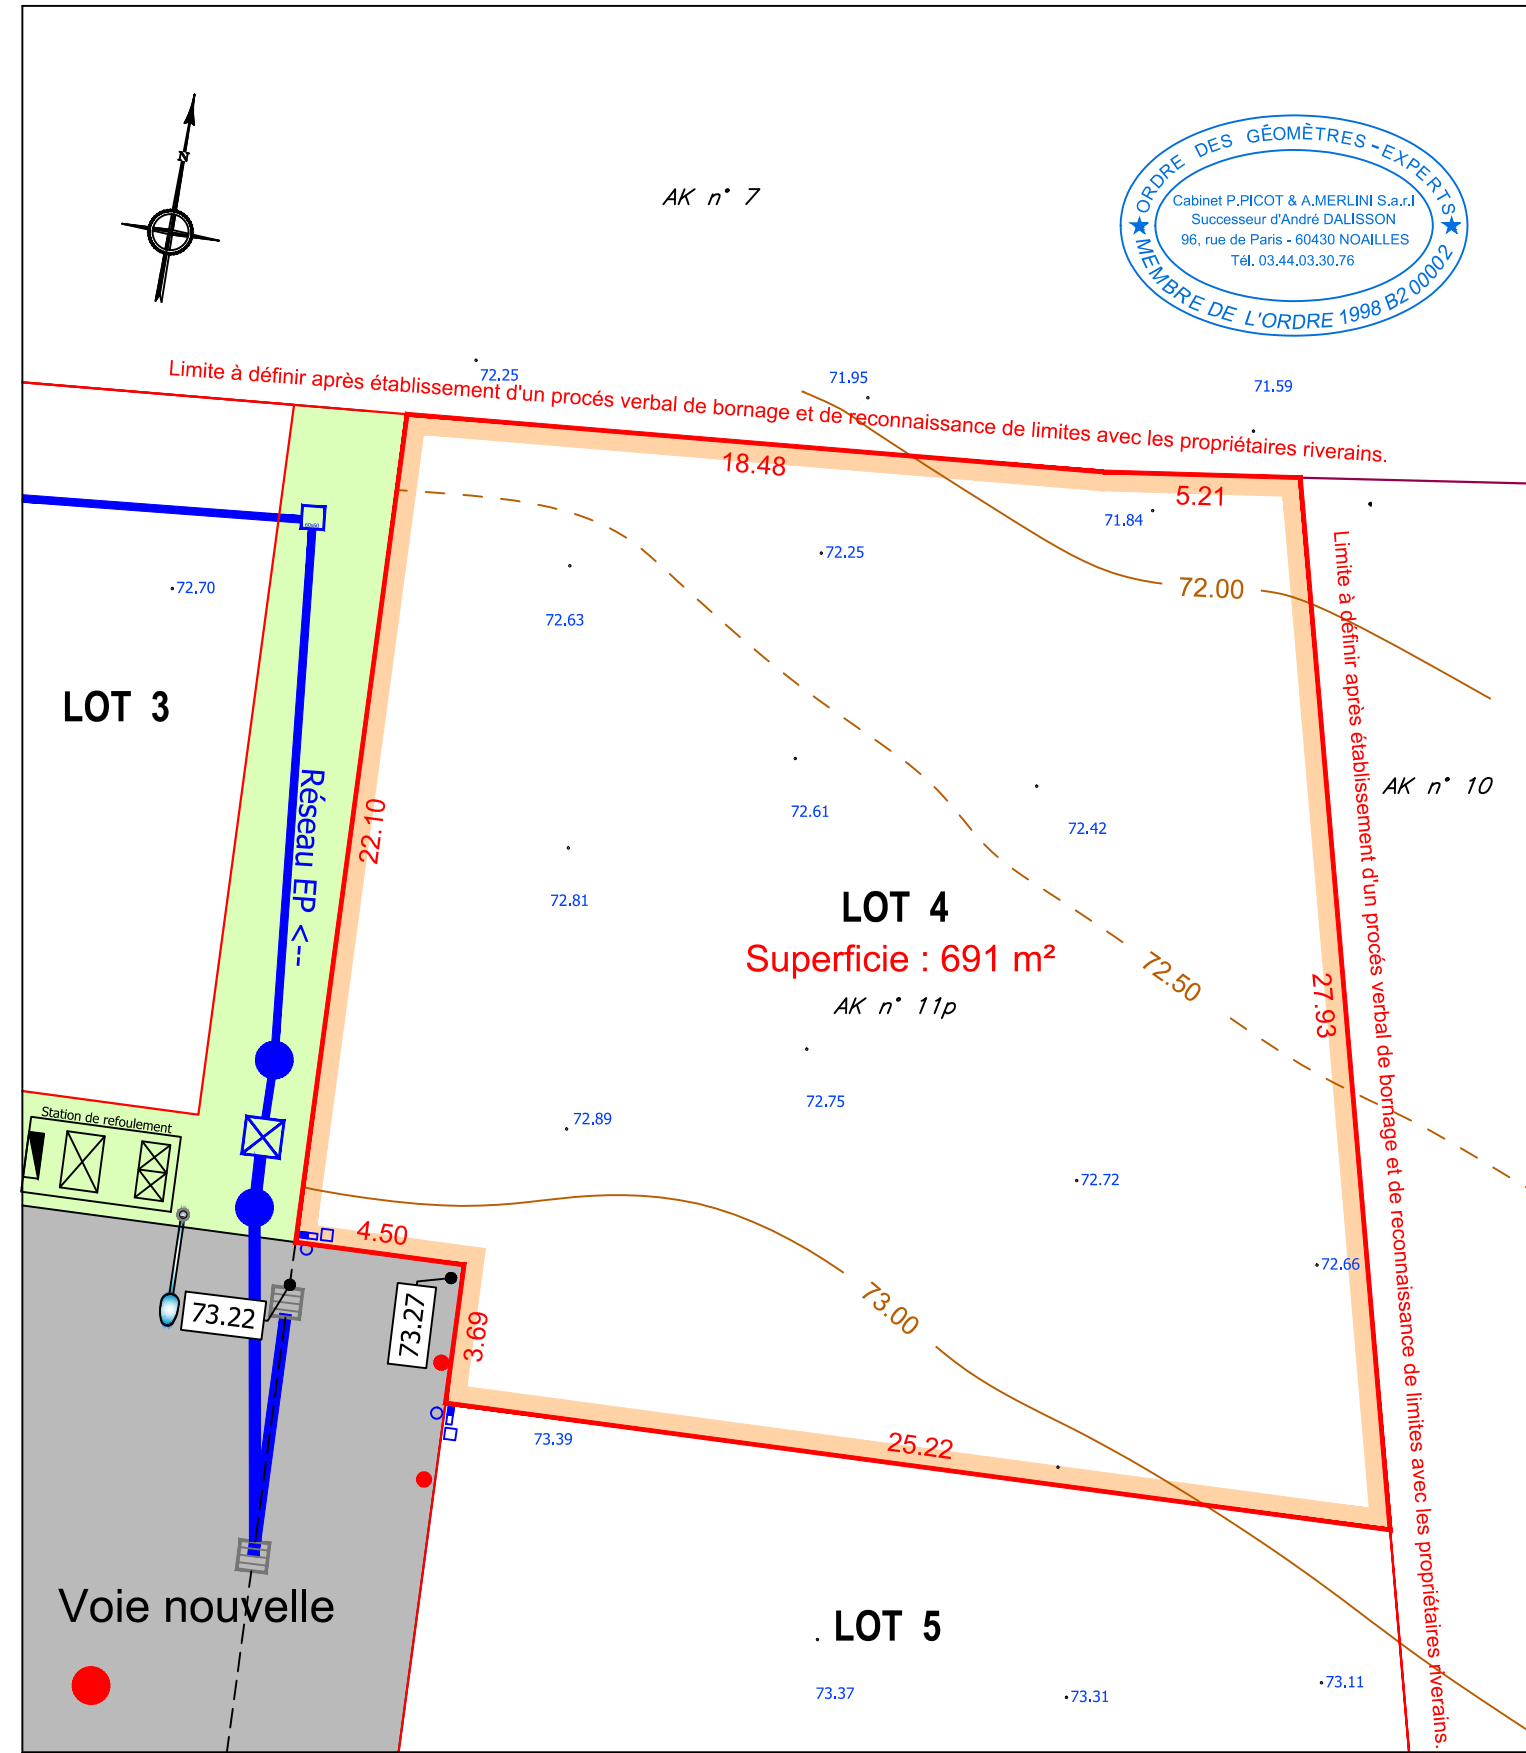

Légende:

- : Emprise terrain
- 17.00 : Cotation
- : Emplacement coffrets réseaux divers (Position approximative)
- : Branchement réseau eaux usées
- : Tampon réseau eaux usées
- 75.00 : Altitude T.N
- 75.00 : Altitude voirie

25 Novembre 2019

Dossier : 182334

Echelle: 1/200e

Coordonnées Système RGF93
 Document graphique issu d'un fichier informatique

Modifications	Indice	Date	Observations