
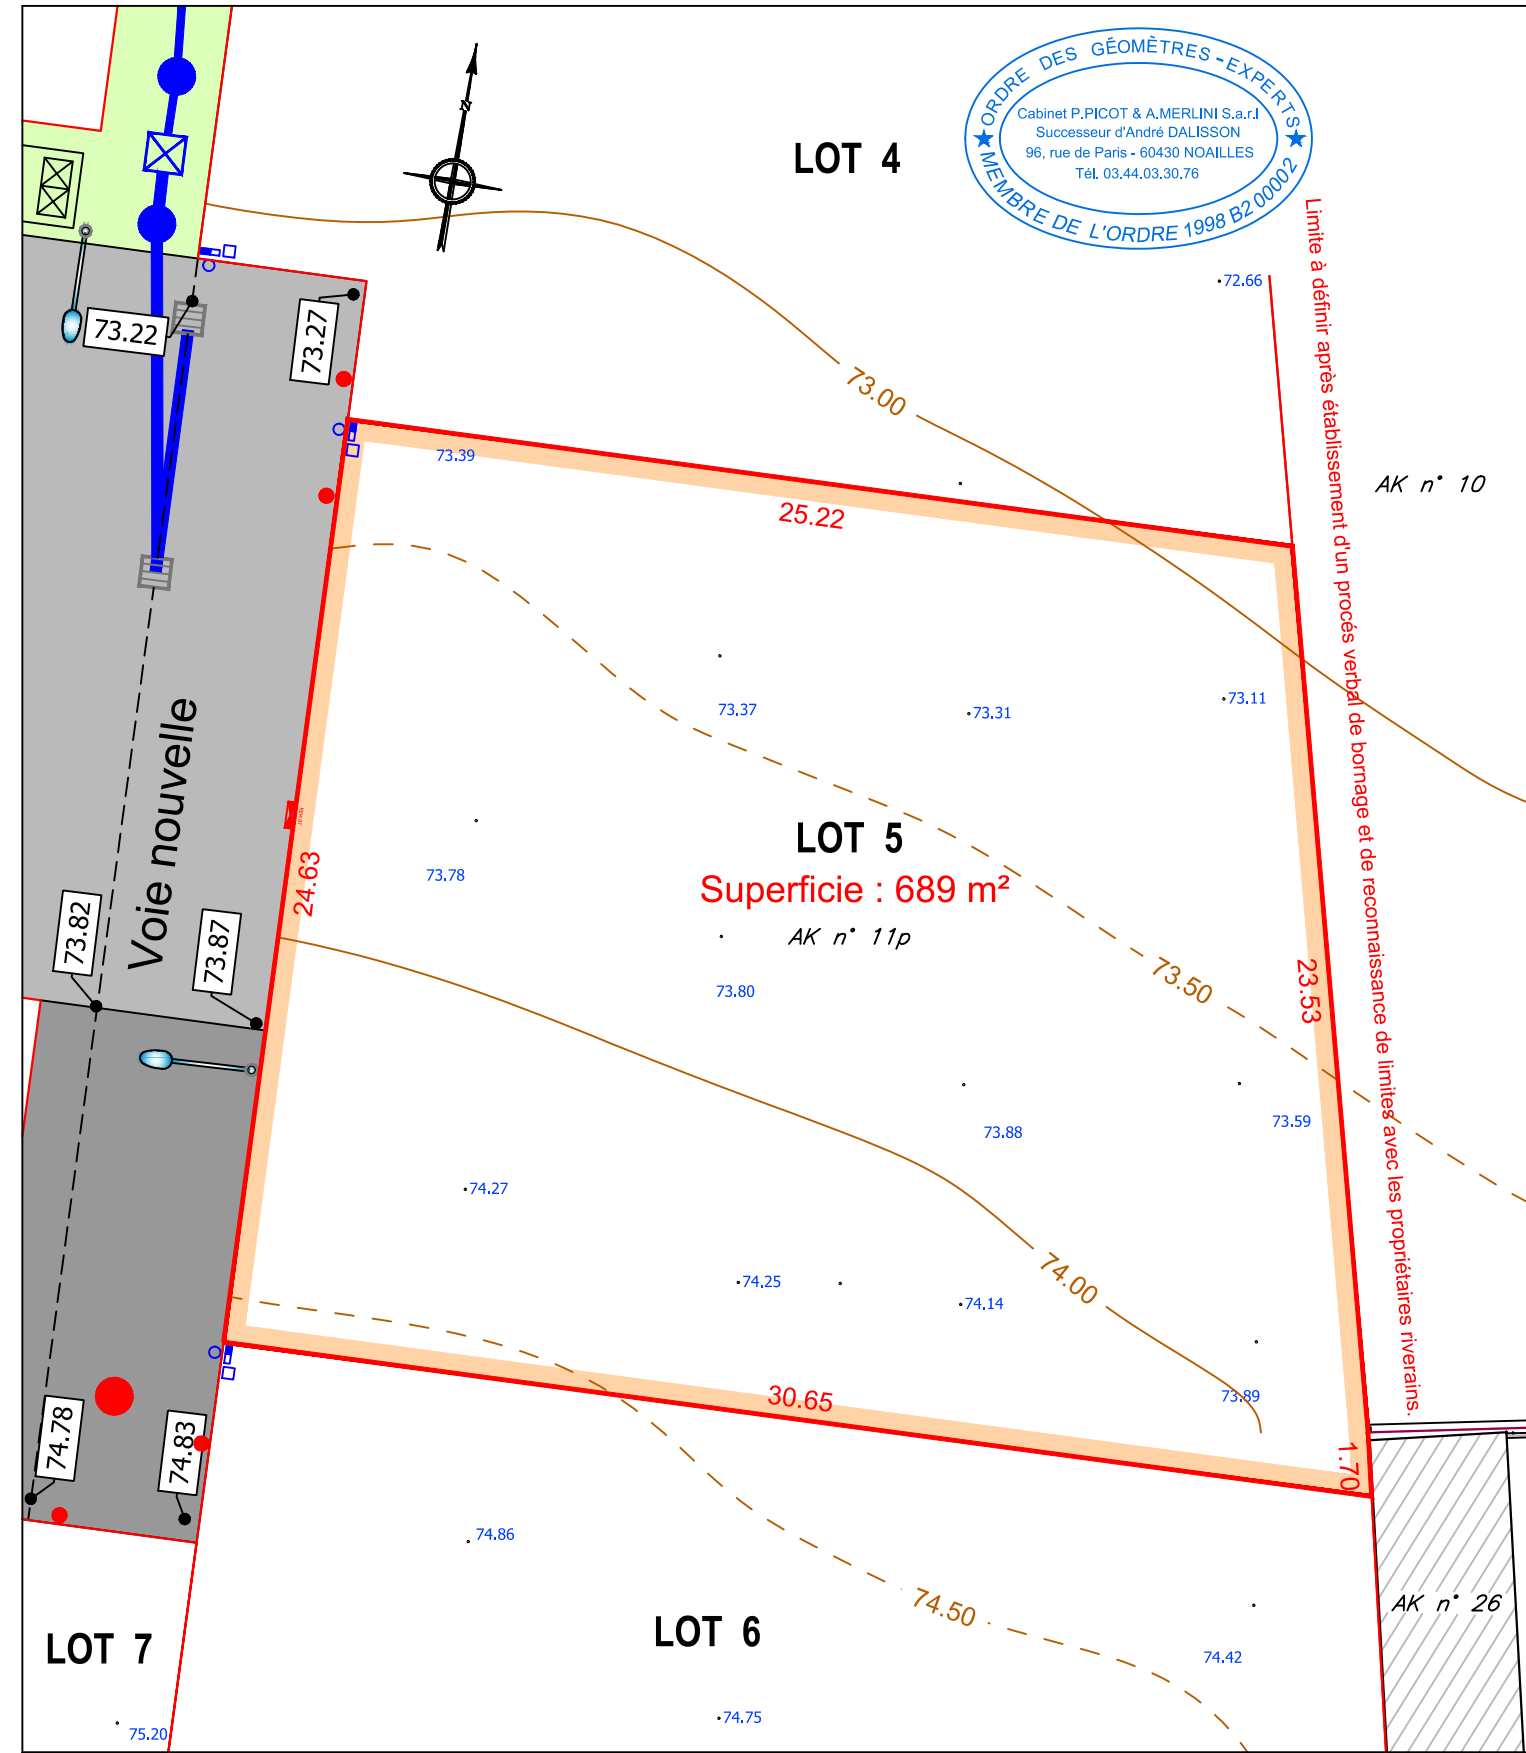


Département de l'Oise  
**Commune de BREUIL-LE-VERT**  
 Section AK  
 Rue du Calvaire  
**PLAN DE VENTE**  
**LOT 5**

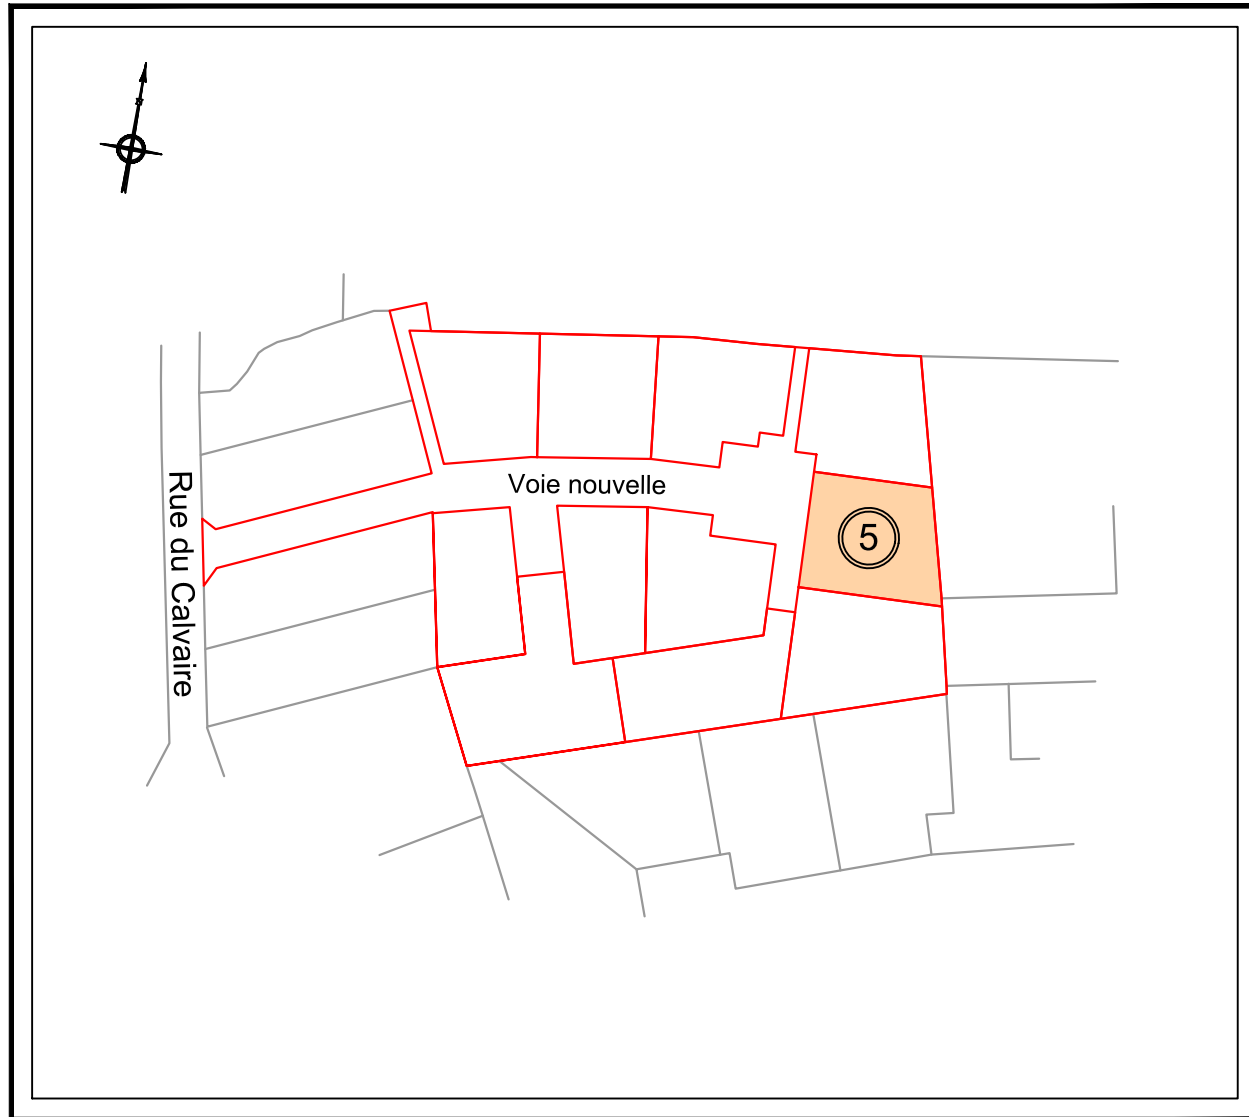


**Légende:** 25 Novembre 2019 Dossier : 182334  
 Echelle: 1/200e

- : Emprise terrain
- 17.00 : Cotation
- : Emplacement coffrets réseaux divers (Position approximative)
- : Branchement réseau eaux usées
- : Tampon réseau eaux usées
- 75.00 : Altitude T.N
- 75.00 : Altitude voirie

Coordonnées Système RGF93  
 Document graphique issu d'un fichier informatique

Modifications	Indice	Date	Observations

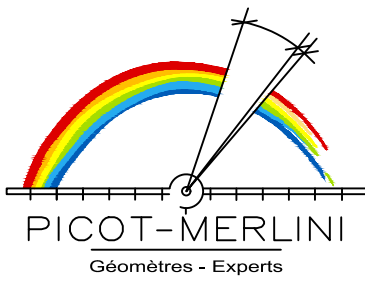

**Philippe PICOT**  
 Ingénieur E.S.G.T.  
 Géomètre-Expert  
 Membre de l'Ordre n° 4837

**Alain MERLINI**  
 Géomètre-Expert D.P.L.G.  
 Membre de l'Ordre n° 5160

*Agence du VAL D'OISE*      *Agence de l'OISE*

**Siège Social**      Successeur de André DALISSON

**SAINT-PRIX - 95390**      **NOAILLES - 60430**  
 76 Avenue du Général Leclerc      96 Rue de Paris  
 Tél : 01 39 59 00 61      Tél : 03 44 03 30 76  
 Fax : 01 39 59 62 53      Fax : 03 44 07 47 92  
[geometres.experts@picot-merlini.com](mailto:geometres.experts@picot-merlini.com)      [picotmerlini.oise@free.fr](mailto:picotmerlini.oise@free.fr)