

DEPARTEMENT DU VAL D'OISE

COMMUNES DE PERSAN & BERNES SUR OISE

Route de Clermont



Section: AC n° ... (Persan)

PLAN DE VENTE

LOT D

S = 315 m²

Plan de Situation

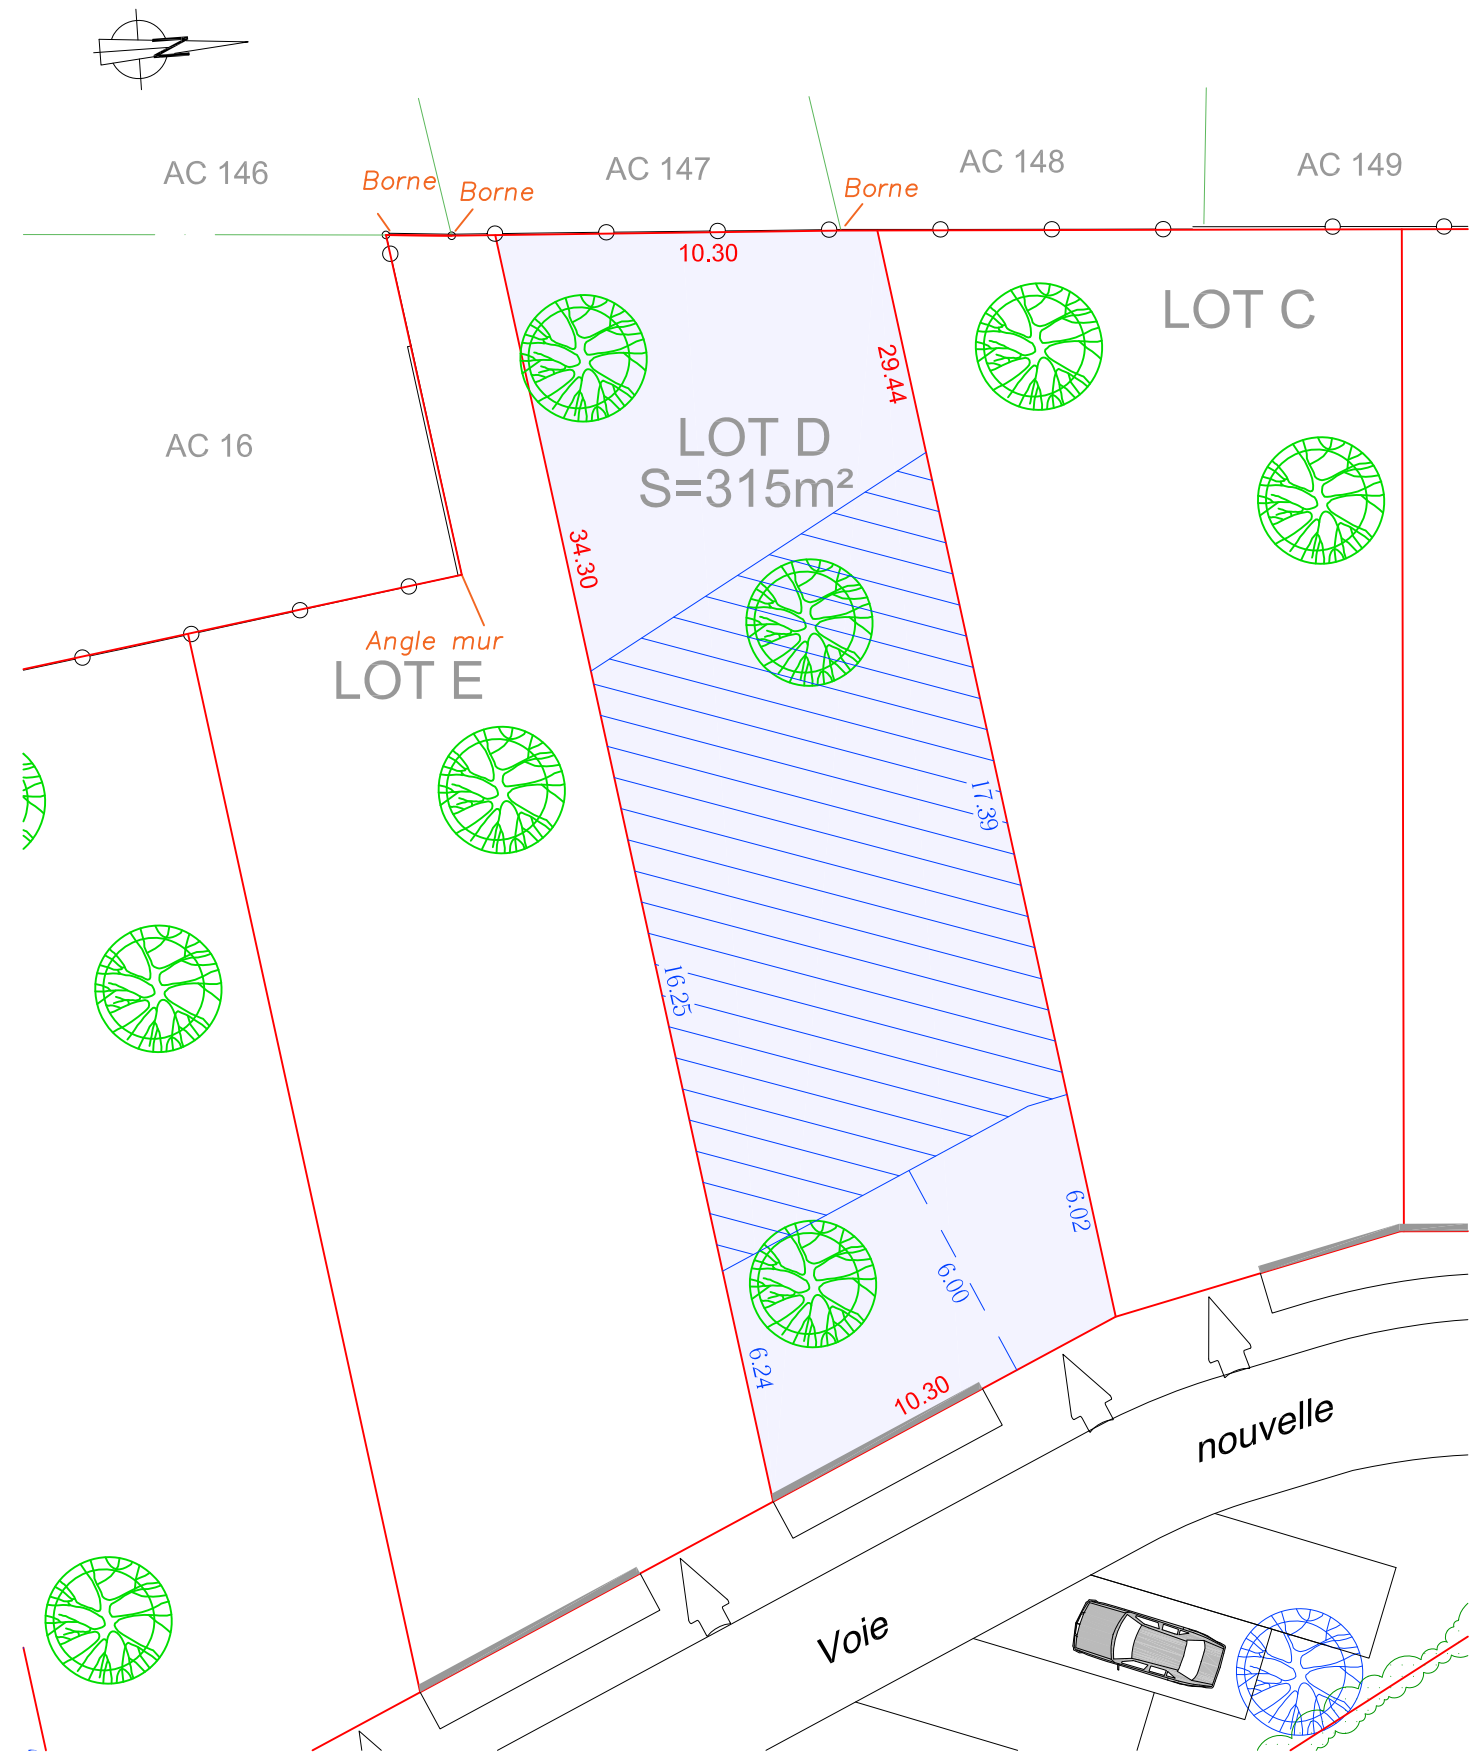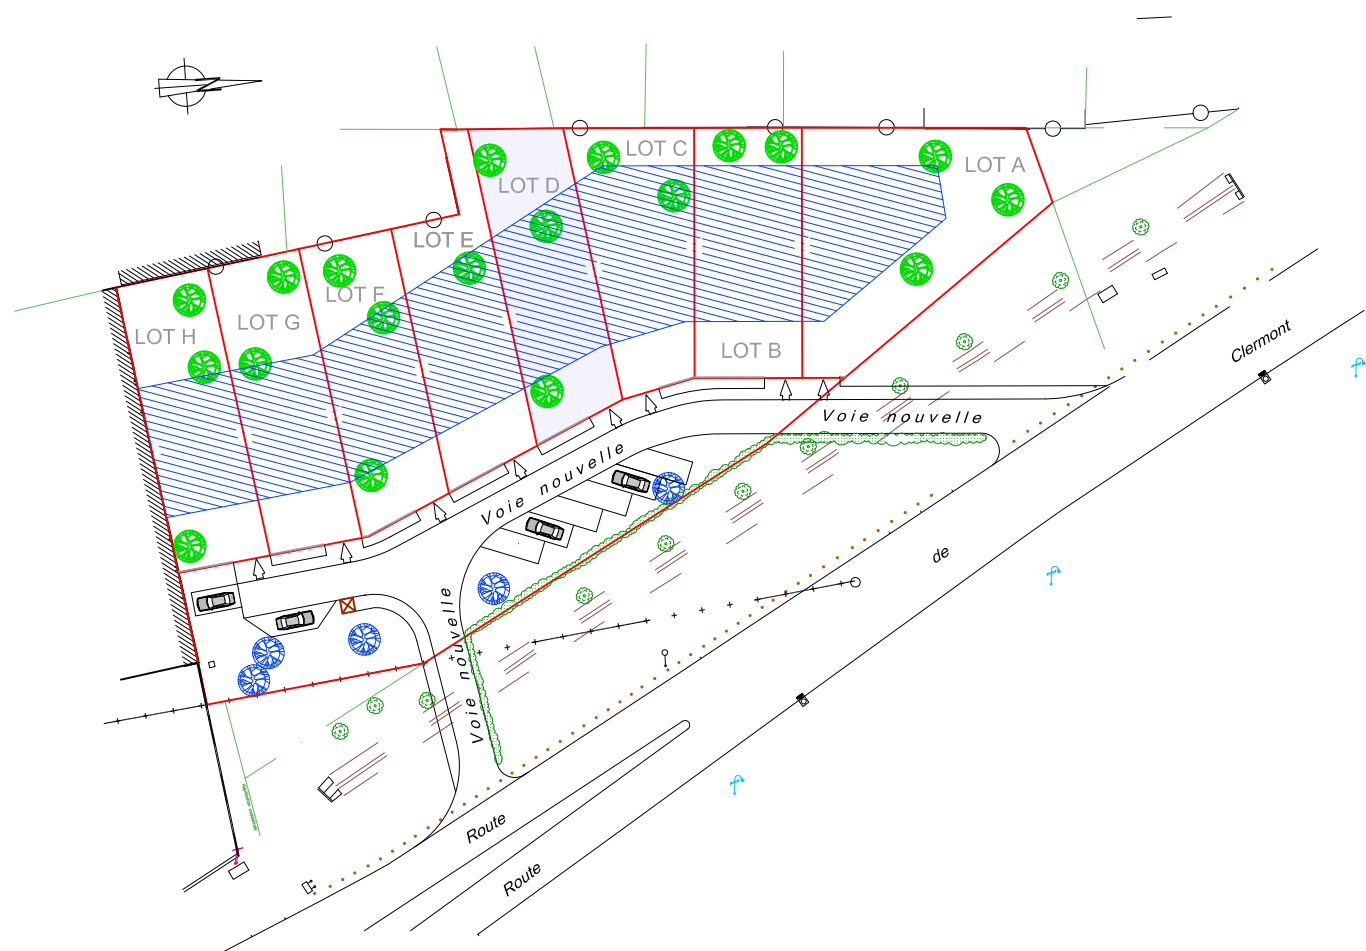

LEGENDE :

- Zone d'implantation des constructions
- Clôture à édifier à la charge des acquéreurs conformément à l'article 1AU 15.5 du PLU
- Arbres ou arbustes à planter à la charge des acquéreurs (Emplacements indicatifs)

NOTAS :

Les coordonnées sont rattachées au système RGF93 CC49.

Les cotes et les superficies ne seront définitives qu'après une délimitation contradictoire avec les voisins.

Echelle : 1/200

Cabinet BRIER-DEUTSCH
Géomètres-Experts Associés D.P.L.G

BUREAU PRINCIPAL 6 Rue des Gauchères 95000 CERGY
BUREAU SECONDAIRE 69 Av de la République 78500 SARTROUVILLE
☎ : 01 30 30 41 03 ☎ : 01 61 30 93 97
📠 : 01 30 32 98 13
✉ : brier.deutsch@orange.fr

Dossier : 39213_Vente
Date d'édition : 21/09/2020