

DEPARTEMENT DU VAL D'OISE  
**COMMUNES DE PERSAN & BERNES SUR OISE**

Route de Clermont

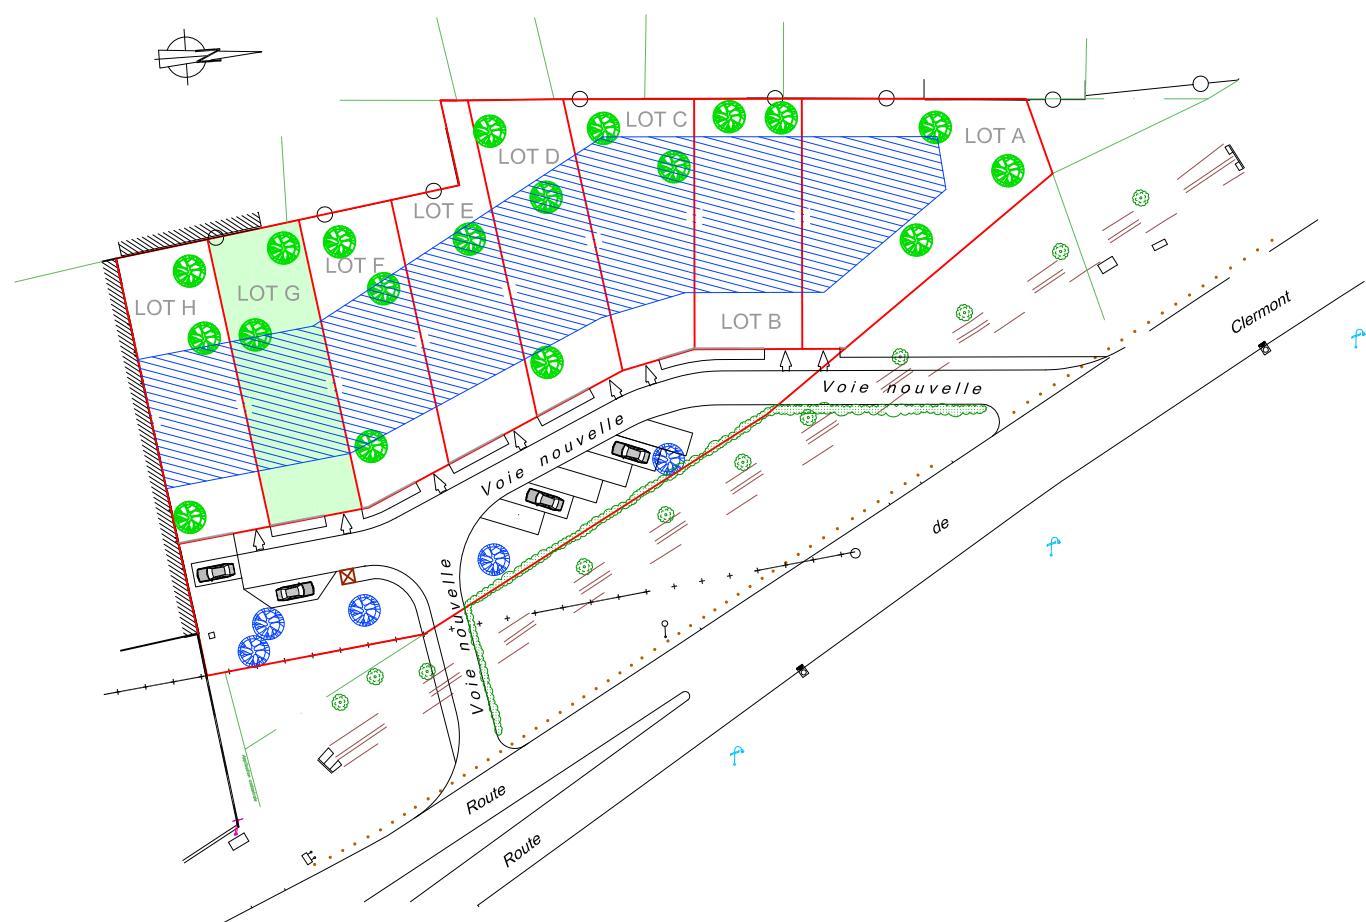
Section: AC n° ... (Persan)

**PLAN DE VENTE**




**LOT G**

S = 309 m<sup>2</sup>

Plan de Situation



**LEGENDE :**

-  Zone d'implantation des constructions
-  Clôture à édifier à la charge des acquéreurs conformément à l'article 1AU 15.5 du PLU
-  Arbres ou arbustes à planter à la charge des acquéreurs (Emplacements indicatifs)

**NOTAS :**

Les coordonnées sont rattachées au système RGF93 CC49.

Les cotes et les superficies ne seront définitives qu'après une délimitation contradictoire avec les voisins.

Echelle : 1/200

**Cabinet BRIER-DEUTSCH**  
 Géomètres-Experts Associés D.P.L.G

<b>BUREAU PRINCIPAL</b>	<b>BUREAU SECONDAIRE</b>
6 Rue des Gauchères 95000 CERGY	69 Av de la République 78500 SARTROUVILLE
☎ : 01 30 30 41 03	☎ : 01 61 30 93 97
☎ : 01 30 32 98 13	
✉ : brier.deutsch@orange.fr	

Dossier : 39213\_Vente  
 Date d'édition : 21/09/2020