

DEPARTEMENT DU VAL D'OISE
COMMUNES DE PERSAN & BERNES SUR OISE
 Route de Clermont

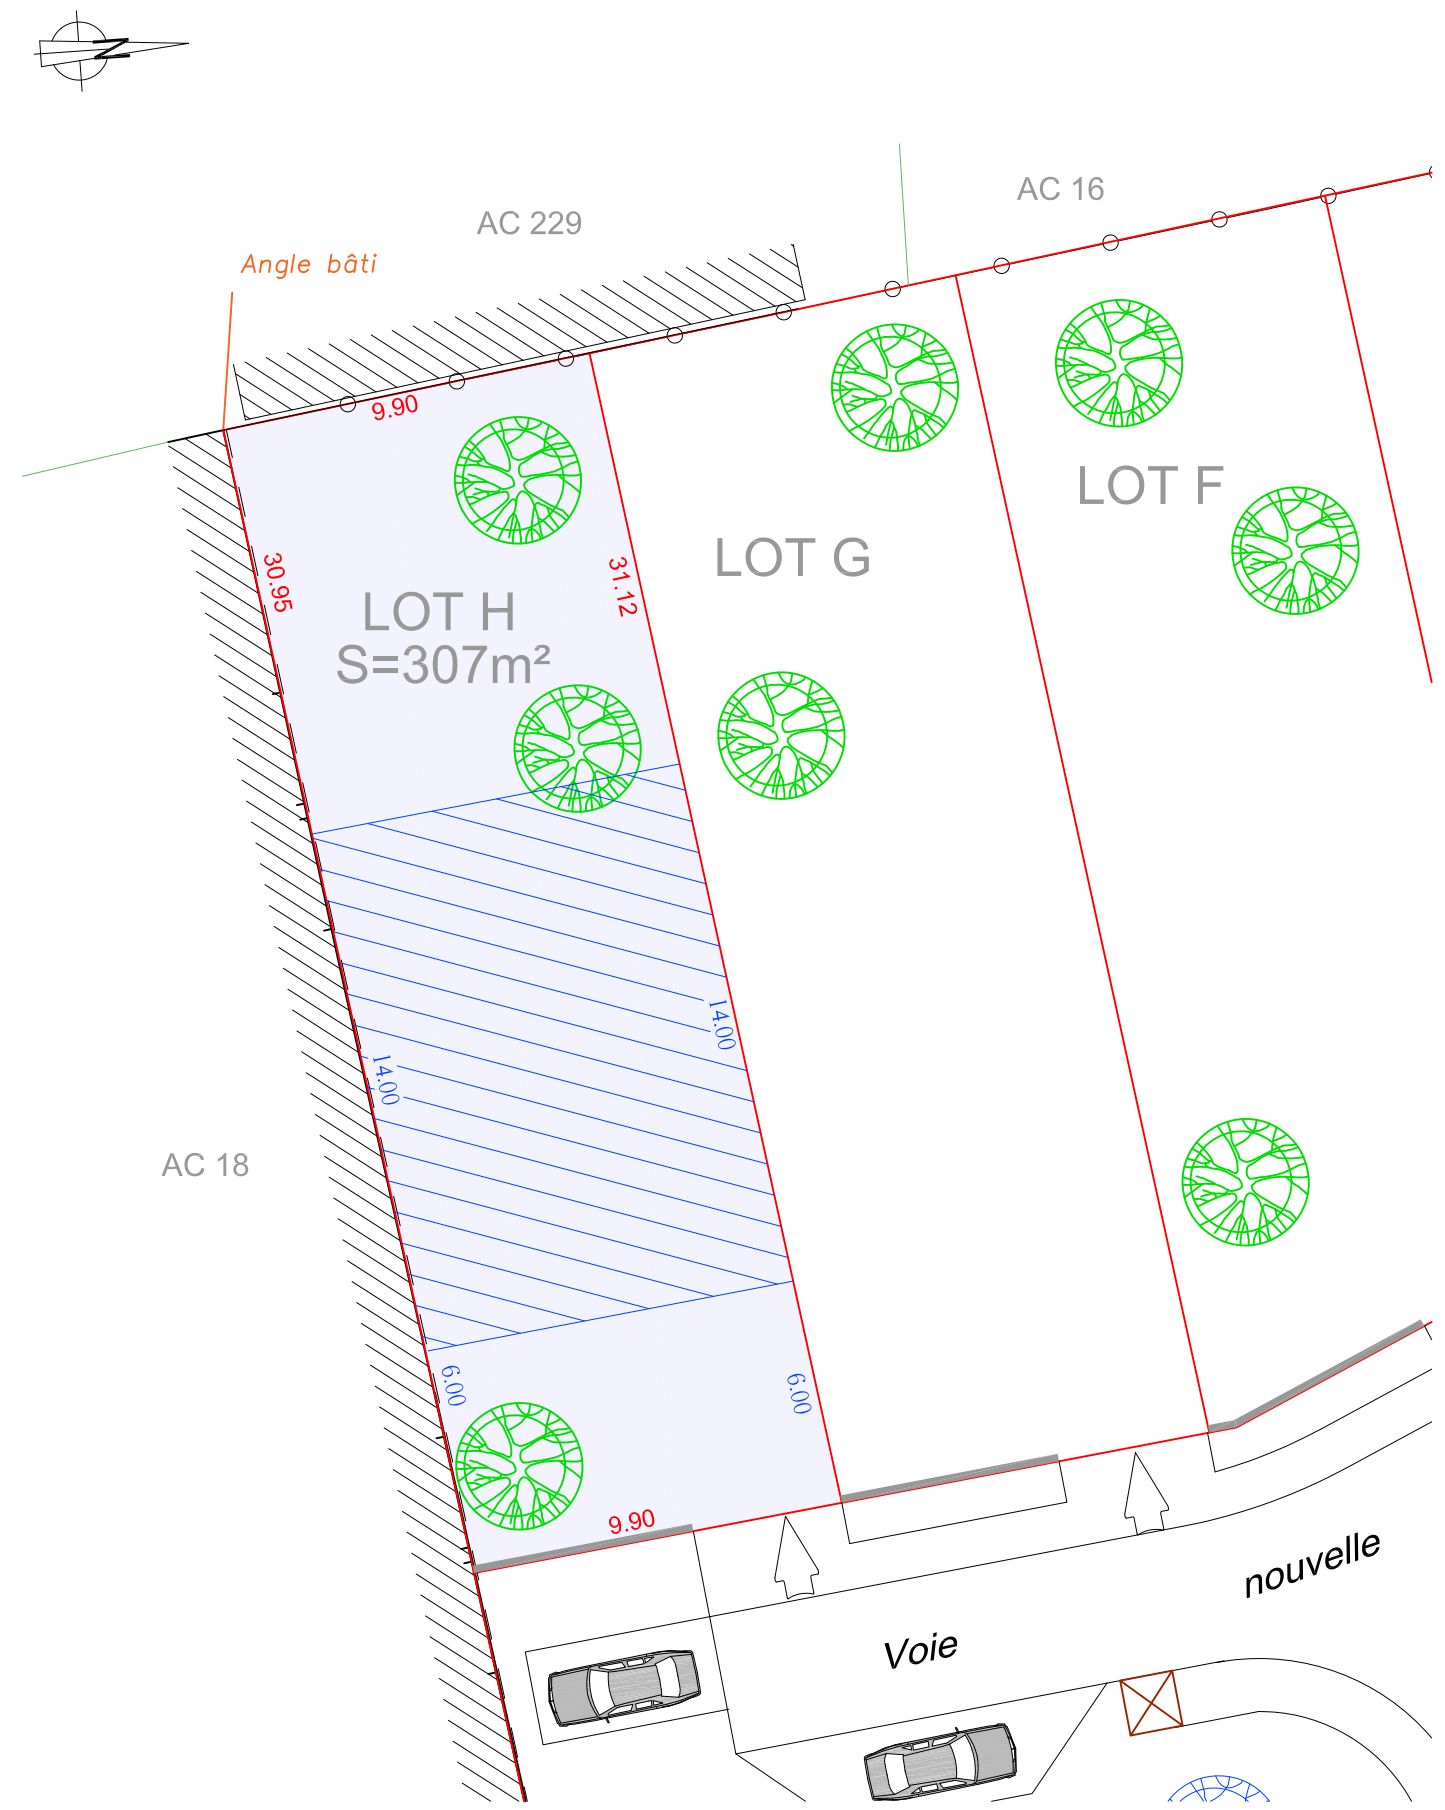
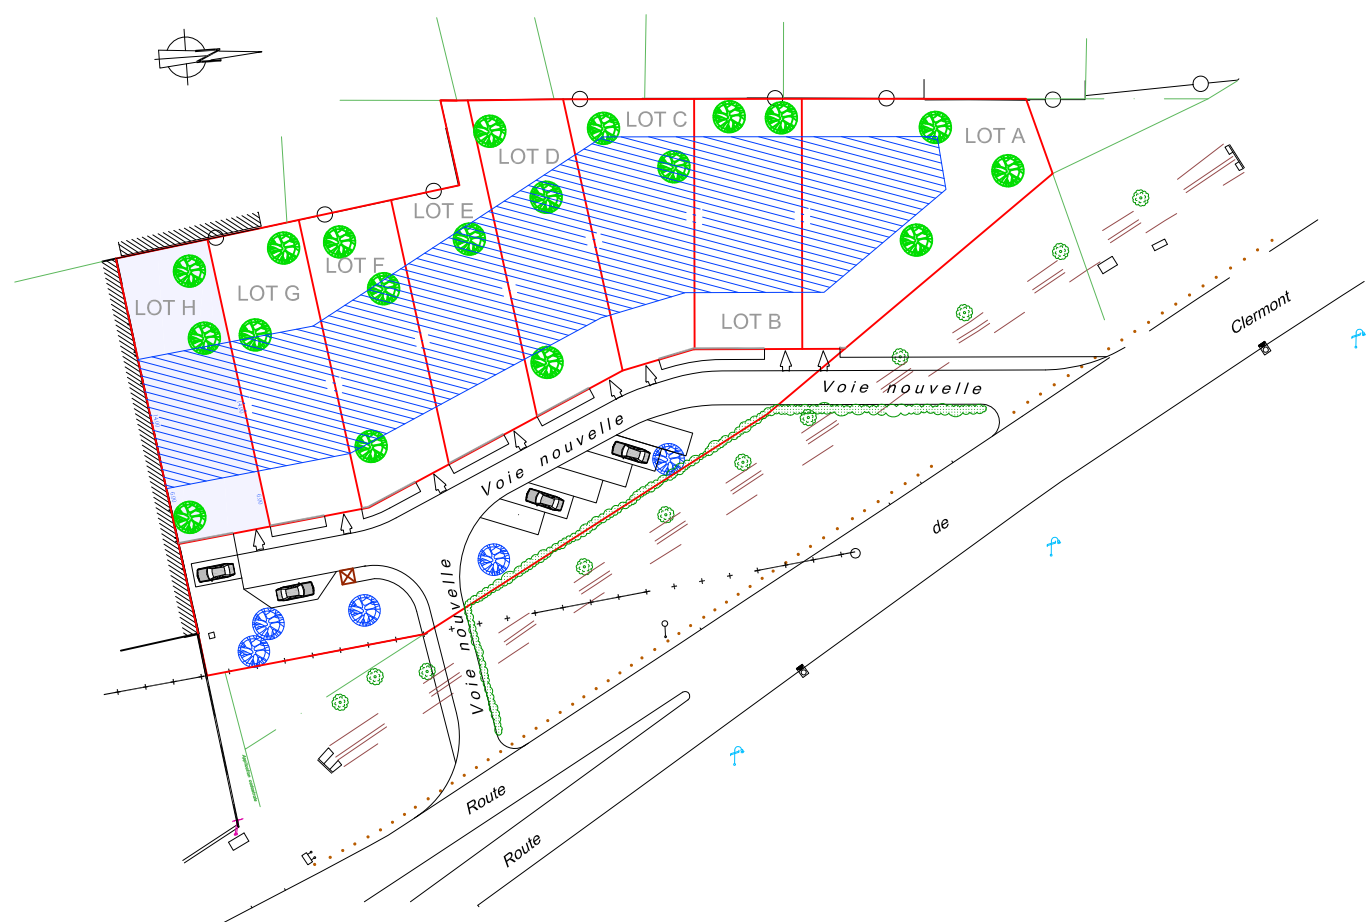
Section: AC n° ... (Persan)

PLAN DE VENTE




LOT H

S = 307 m²

Plan de Situation



LEGENDE :

-  Zone d'implantation des constructions
-  Clôture à édifier à la charge des acquéreurs conformément à l'article 1AU 15.5 du PLU
-  Arbres ou arbustes à planter à la charge des acquéreurs (Emplacements indicatifs)

NOTAS :

Les coordonnées sont rattachées au système RGF93 CC49.

Les cotes et les superficies ne seront définitives qu'après une délimitation contradictoire avec les voisins.

Echelle : 1/200