

*"Le Clos des Aulnes"*



**PLAN DE VENTE  
LOT 13**

Cadastre : ...

Superficie : 409 m<sup>2</sup>  
Surface de plancher maximale autorisée : 170 m<sup>2</sup>

**LEGENDE**

	limite du terrain
	espace à rétrocéder à la commune
	ZONE CONSTRUCTIBLE
	implantation obligatoire en limite
	bâtiment existant à préserver
	arbre à préserver
	arbre à planter par les acquéreurs
	arbre existant
	arbre supprimé
	muret technique
	implantation indicative de l'accès des véhicules (charge acquéreur)
RDC Indicatif 48.35 Altitude d'implantation du RDC à +/- 10 cm	
47.46	Altitude du terrain naturel - système NGF-IGN69 Les cotes altimétriques du terrain naturel sont celles avant travaux et sont susceptibles d'avoir subi des modifications.
<b>NOTA</b> : les cotes et les surfaces des lots sont données à titre indicatifs. Les cotes et surfaces définitives seront déterminées par le géomètre-expert après bornage du terrain.	

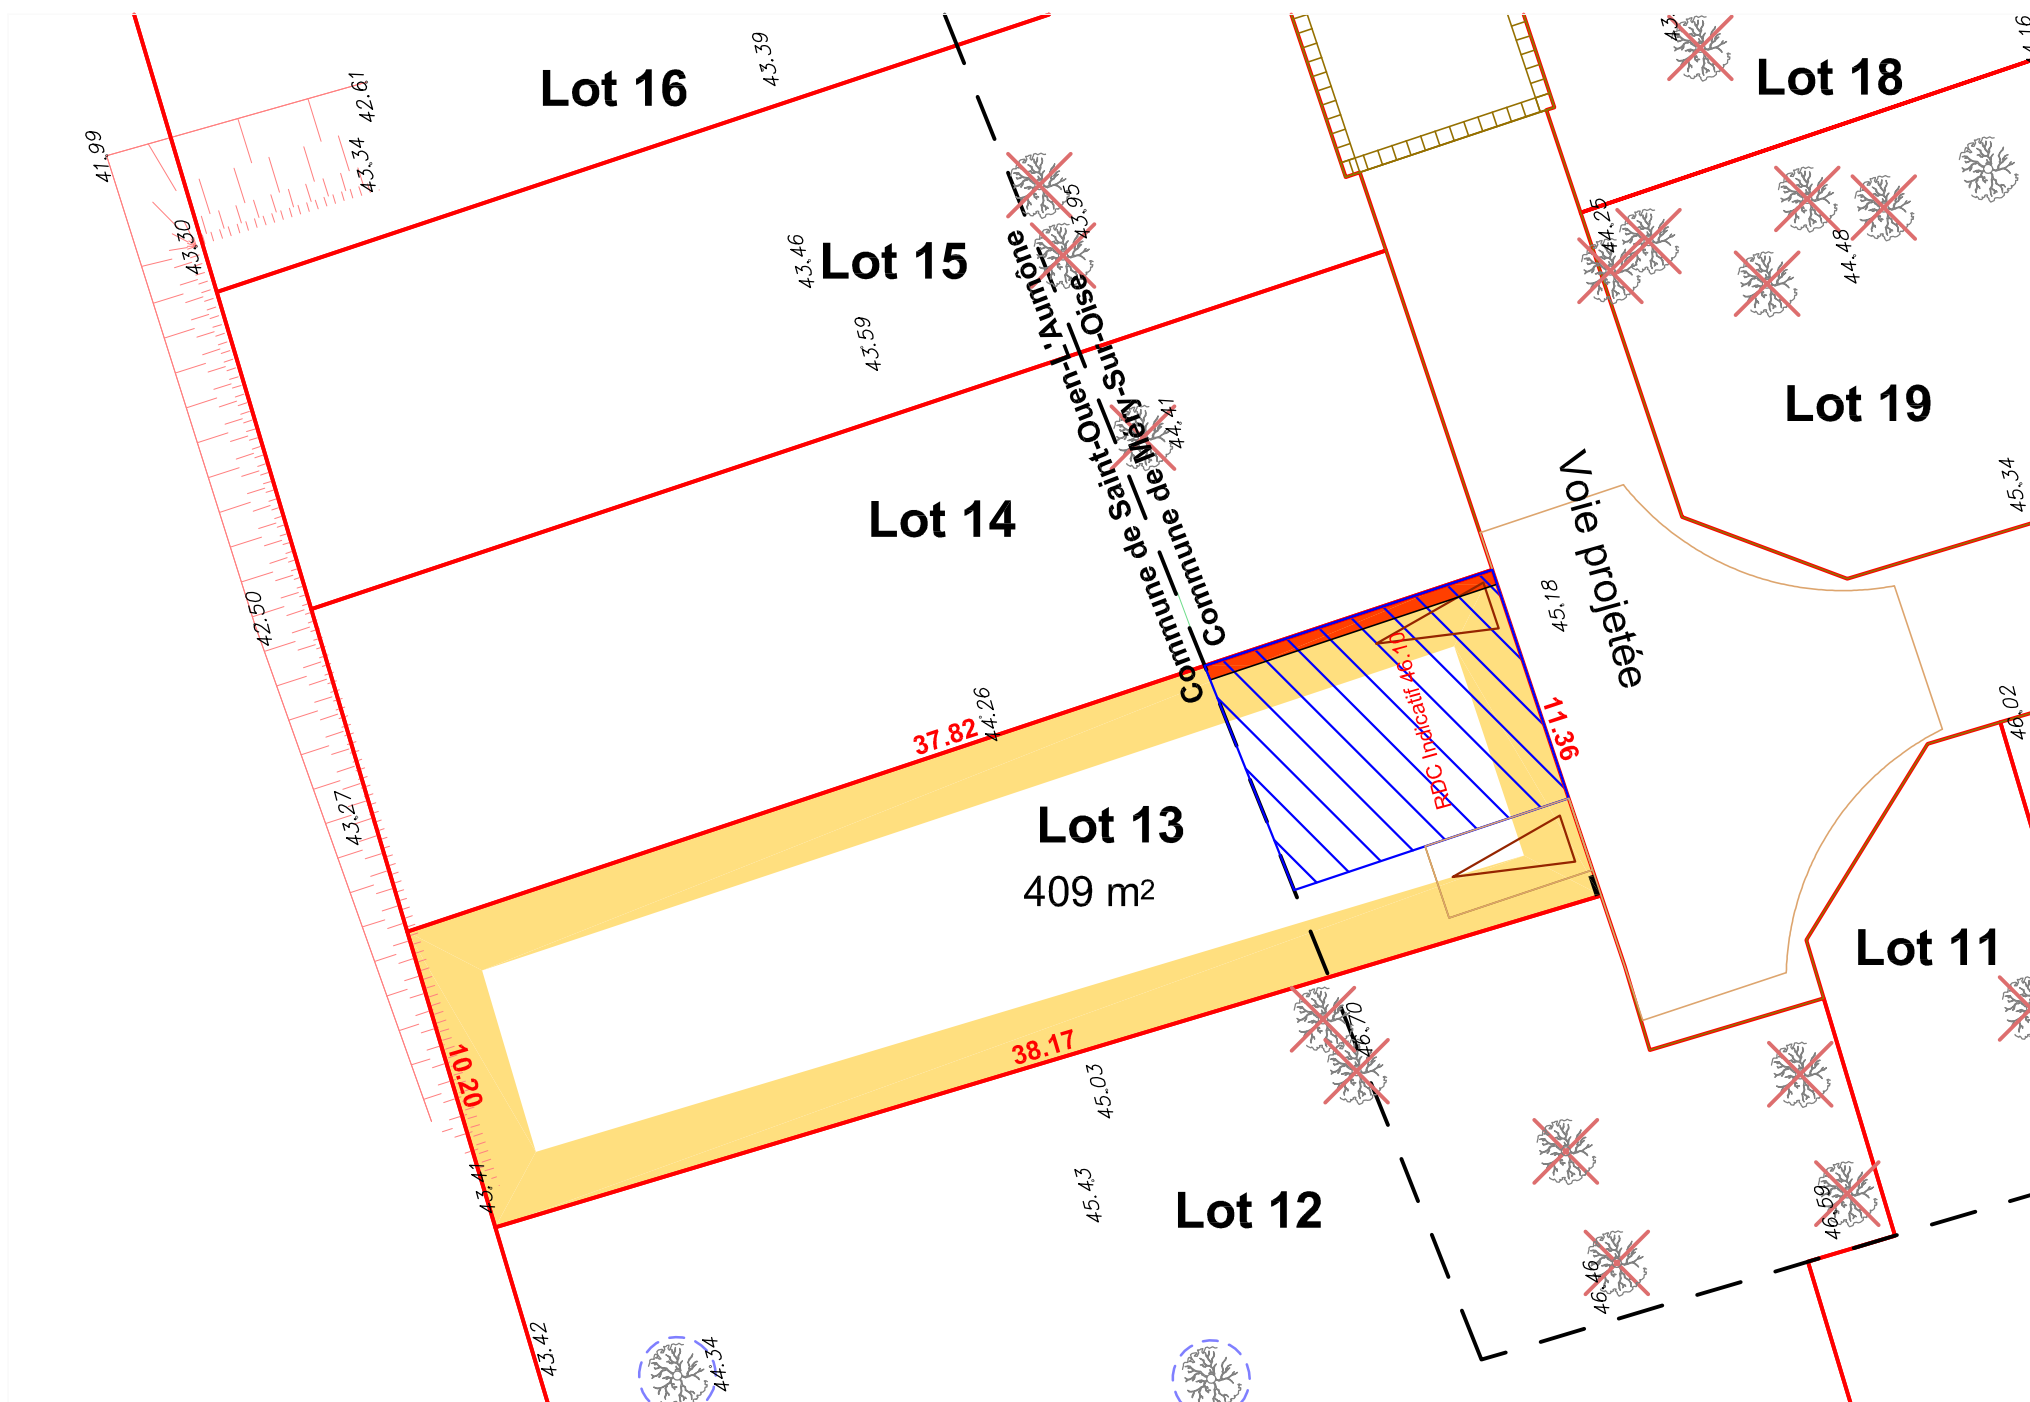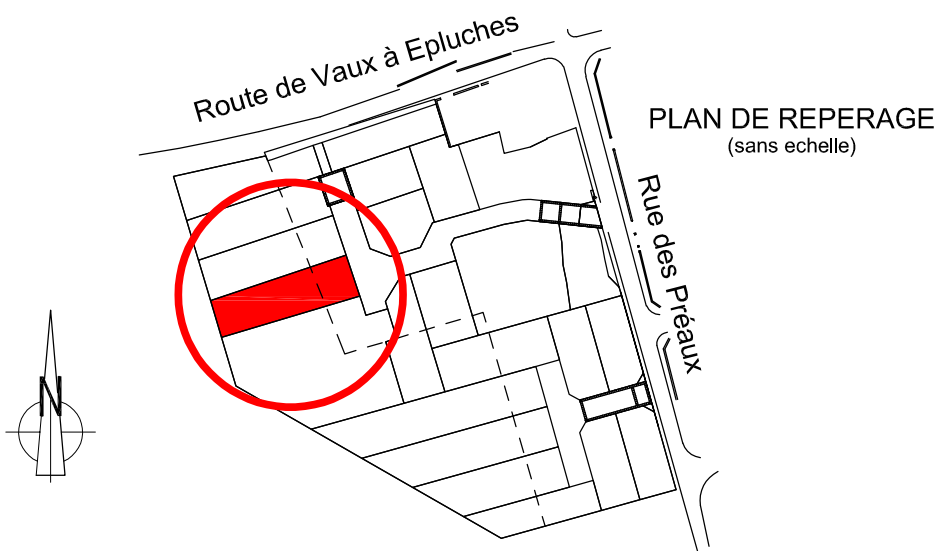

Date d'édition : 19/04/2021

Indice : A

Echelle : 1/250

**Cabinet BRIER-DEUTSCH**  
Géomètres-Experts Associés D.P.L.G.

	<b>BUREAU PRINCIPAL</b> 6 Rue des Gauchères 95000 CERGY ☎ : 01 30 30 41 03	<b>BUREAU SECONDAIRE</b> 69 Av de la République 78500 SARTROUVILLE ☎ : 01 61 30 93 97
GÉOMÈTRE-EXPERT CONSEILLER VALORISER GARANTIR		
☎ : 01 30 32 98 13 ✉ : brier.deutsch@orange.fr		