


*"Le Clos de la Tuilerie"*

PLAN DE VENTE

LOT 6

Cadastre : . . .


Superficie : 236 m<sup>2</sup>

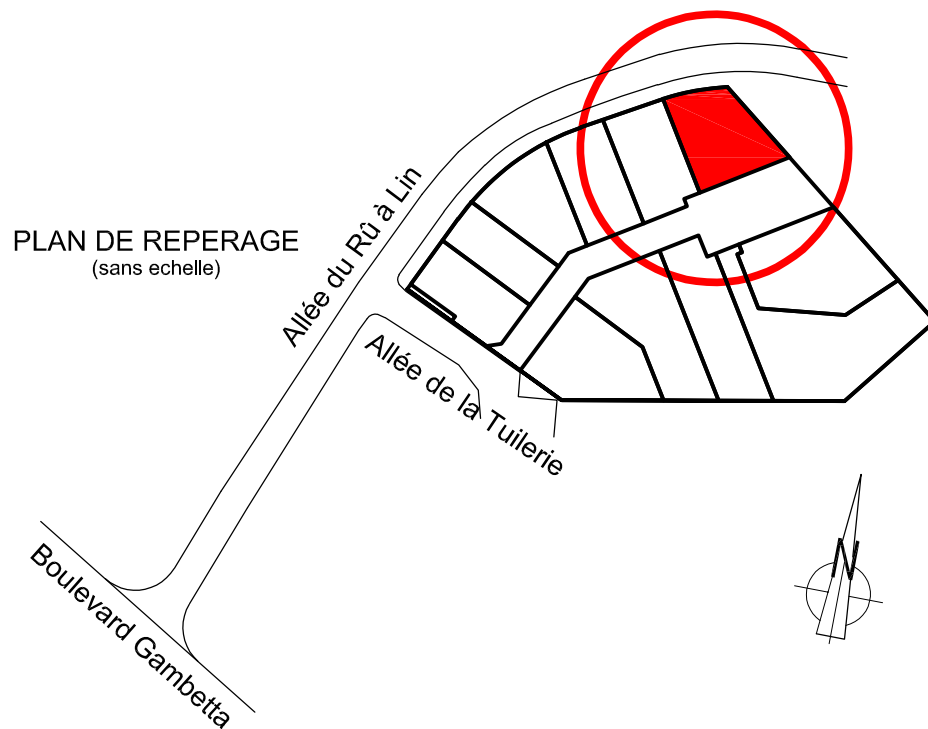

**LEGENDE**

- Limite du terrain
- Zone constructible
- Implantation obligatoire en limite
- Implantation de la façade principale
- Implantation de la façade principale en recul maximal de 1,50 m / limite de zone
- Mur de clôture
- Haie "brise-vent" à réaliser par l'aménageur
- Grillage + haie à réaliser par l'acquéreur
- Arbre à préserver
- Arbre à planter par l'aménageur
- Arbre à planter par les acquéreurs
- R+C** Gabarit limité à R + combles
- Sens de faitage toiture principale
- Implantation indicative des abris de jardin
- Implantation indicative de l'accès des véhicules
- Stationnement visiteurs
- Altitude RDC 102.87 Altitude RDC de la construction
- 47.46 Altitude du terrain naturel - système NGF-IGN69  
Les cotes altimétriques du terrain naturel sont celles avant travaux et sont susceptibles d'avoir subi des modifications.

NOTA : les cotes et les surfaces des lots sont données à titre indicatifs. Les cotes et surfaces définitives seront déterminées par le géomètre-expert après bornage du terrain.

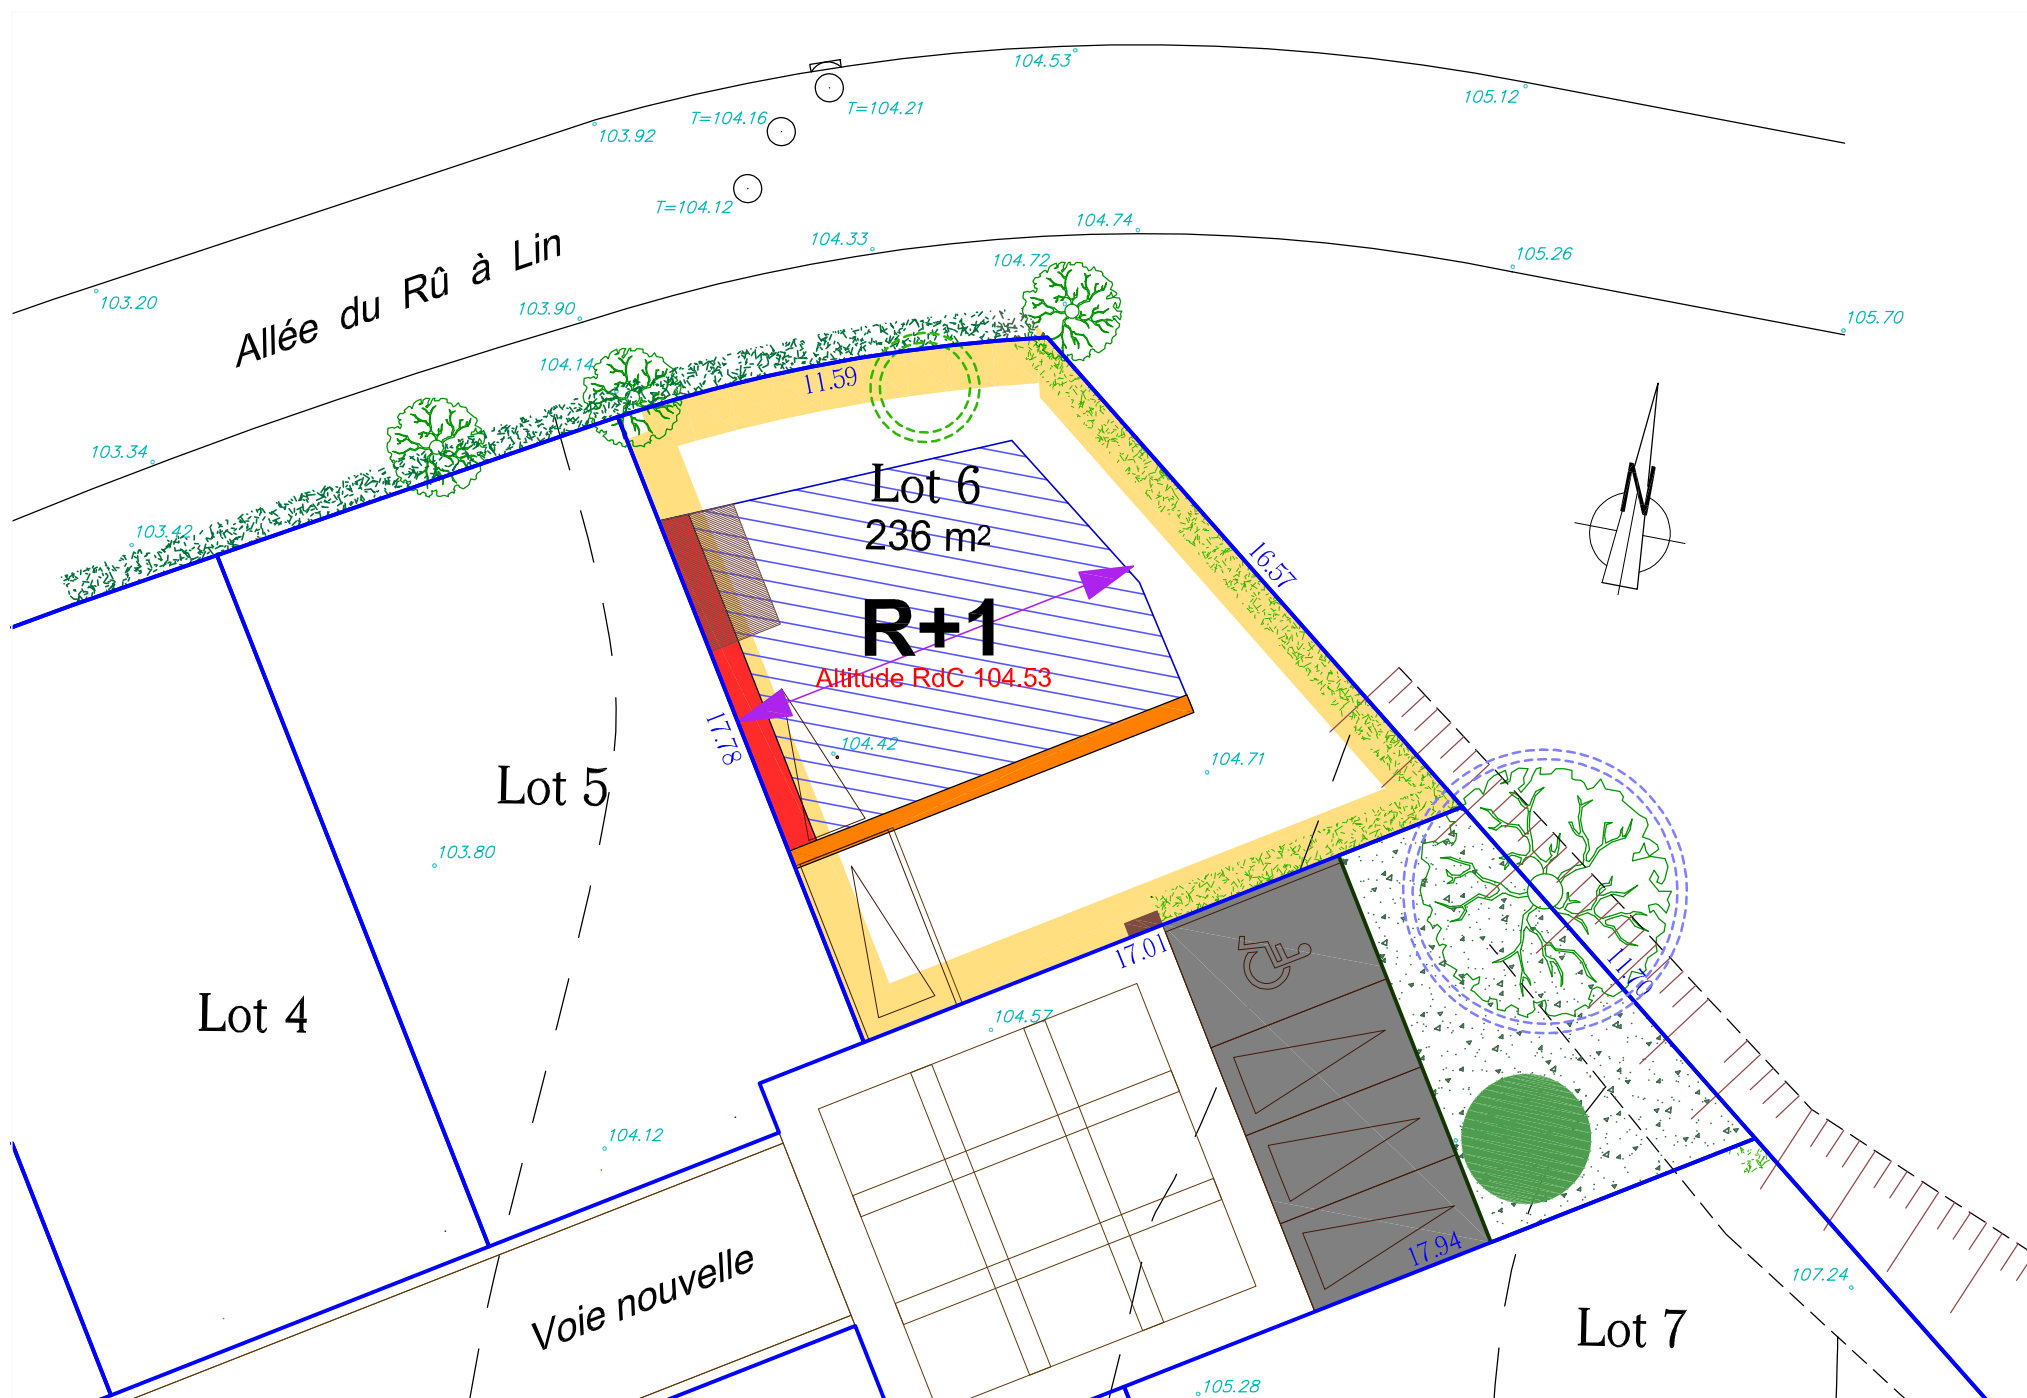

Date d'édition : 10/05/2021

Indice : A

Echelle : 1/200

**Cabinet BRIER-DEUTSCH**  
Géomètres-Experts Associés D.P.L.G

	BUREAU PRINCIPAL	BUREAU SECONDAIRE
	6 Rue des Gauchères 95000 CERGY	69 Av de la République 78500 SARTROUVILLE
	☎ : 01 30 30 41 03	☎ : 01 61 30 93 97
		☎ : 01 30 32 98 13
		✉ : brier.deutsch@orange.fr