


DEPARTEMENT DU VAL D'OISE
 COMMUNES DE CORMEILLES EN VEXIN
 Rue Jacques Fournier

Section: AK n° ... (CORMEILLES EN VEXIN)

PLAN DE VENTE

LOT 2
 S = 407 m²

Plan de Situation

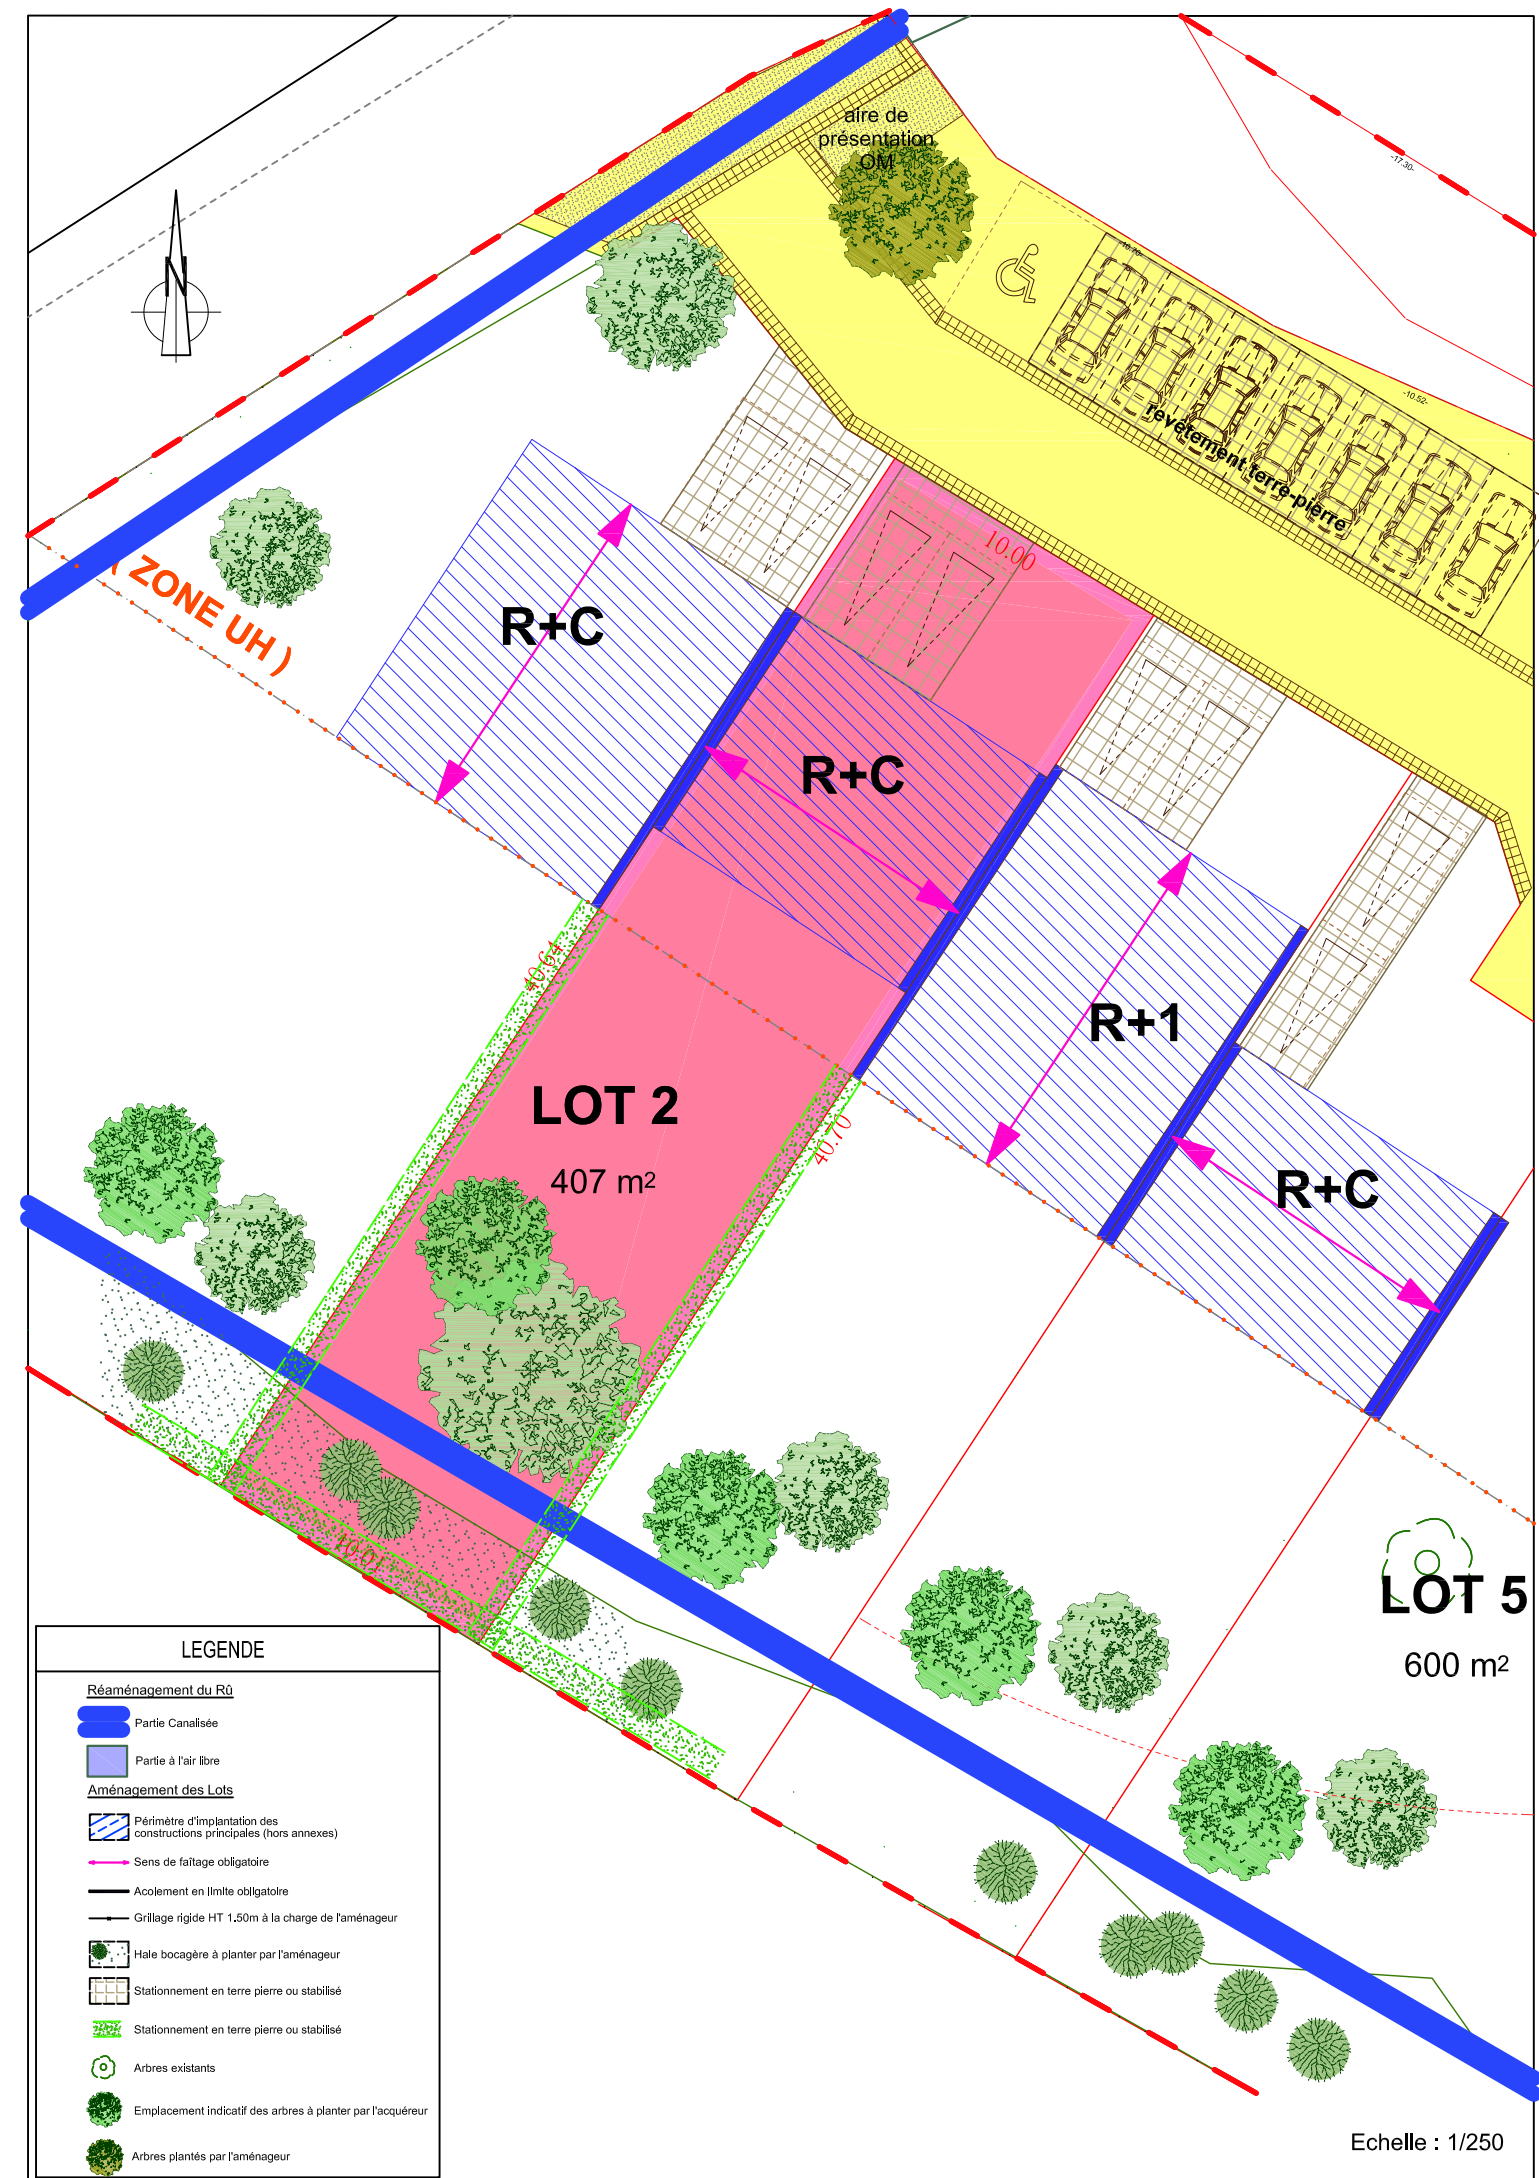

LEGENDE

- Réaménagement du Rû
- Partie Canalisée
 - Partie à l'air libre
- Aménagement des Lots
- Périmètre d'implantation des constructions principales (hors annexes)
 - Sens de faîtage obligatoire
 - Acolement en limite obligatoire
 - Grillage rigide HT 1.50m à la charge de l'aménageur
 - Halle bocagère à planter par l'aménageur
 - Stationnement en terre pierre ou stabilisé
 - Stationnement en terre pierre ou stabilisé
 - Arbres existants
 - Emplacement indicatif des arbres à planter par l'acquéreur
 - Arbres plantés par l'aménageur

LOT 5
 600 m²

Echelle : 1/250

Cabinet BRIER-DEUTSCH
 Géomètres-Experts Associés D.P.L.G

BUREAU PRINCIPAL **BUREAU SECONDAIRE**
 6 Rue des Gauchères 69 Av de la République
 95000 CERGY 78500 SARTROUVILLE

☎ : 01 30 30 41 03 ☎ : 01 61 30 93 97
 📠 : 01 30 32 98 13
 ✉ : brier.deutsch@orange.fr

Dossier : 37107_Vente
 Date d'édition : 25/01/2022