



DEPARTEMENT DU VAL D'OISE
 COMMUNES DE CORMEILLES EN VEXIN
 Rue Jacques Fournier

Section: AK n° ... (CORMEILLES EN VEXIN)

PLAN DE VENTE

LOT 3
 S = 407 m²

Plan de Situation

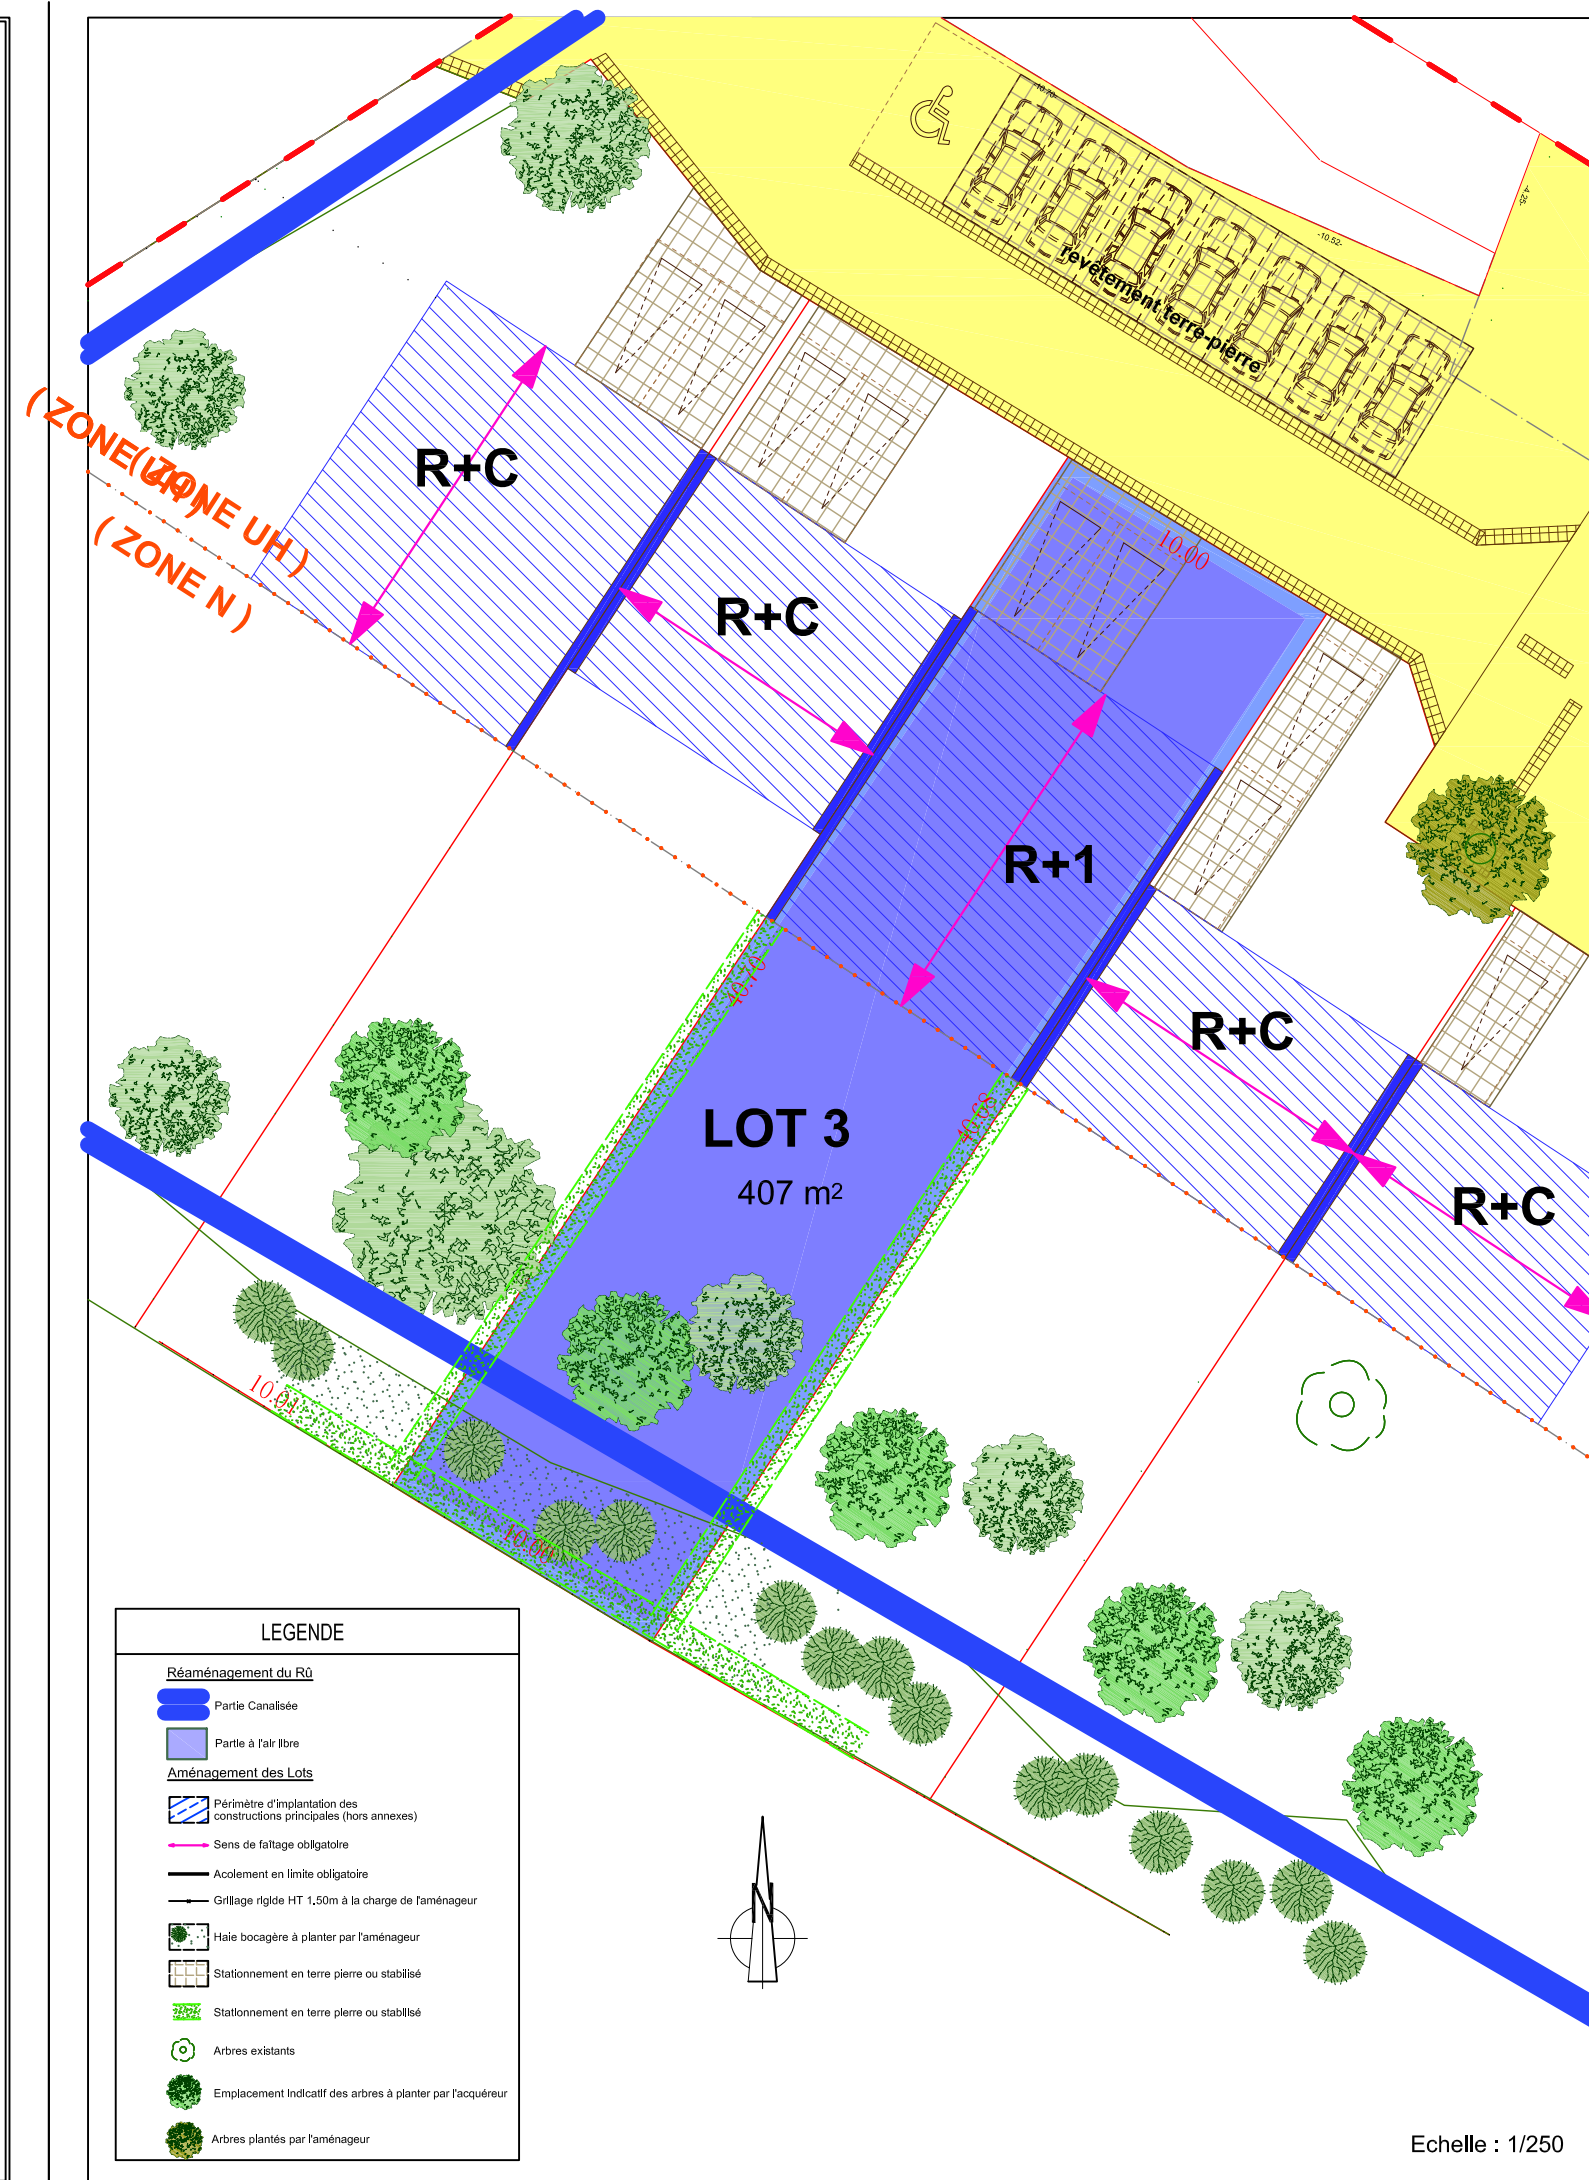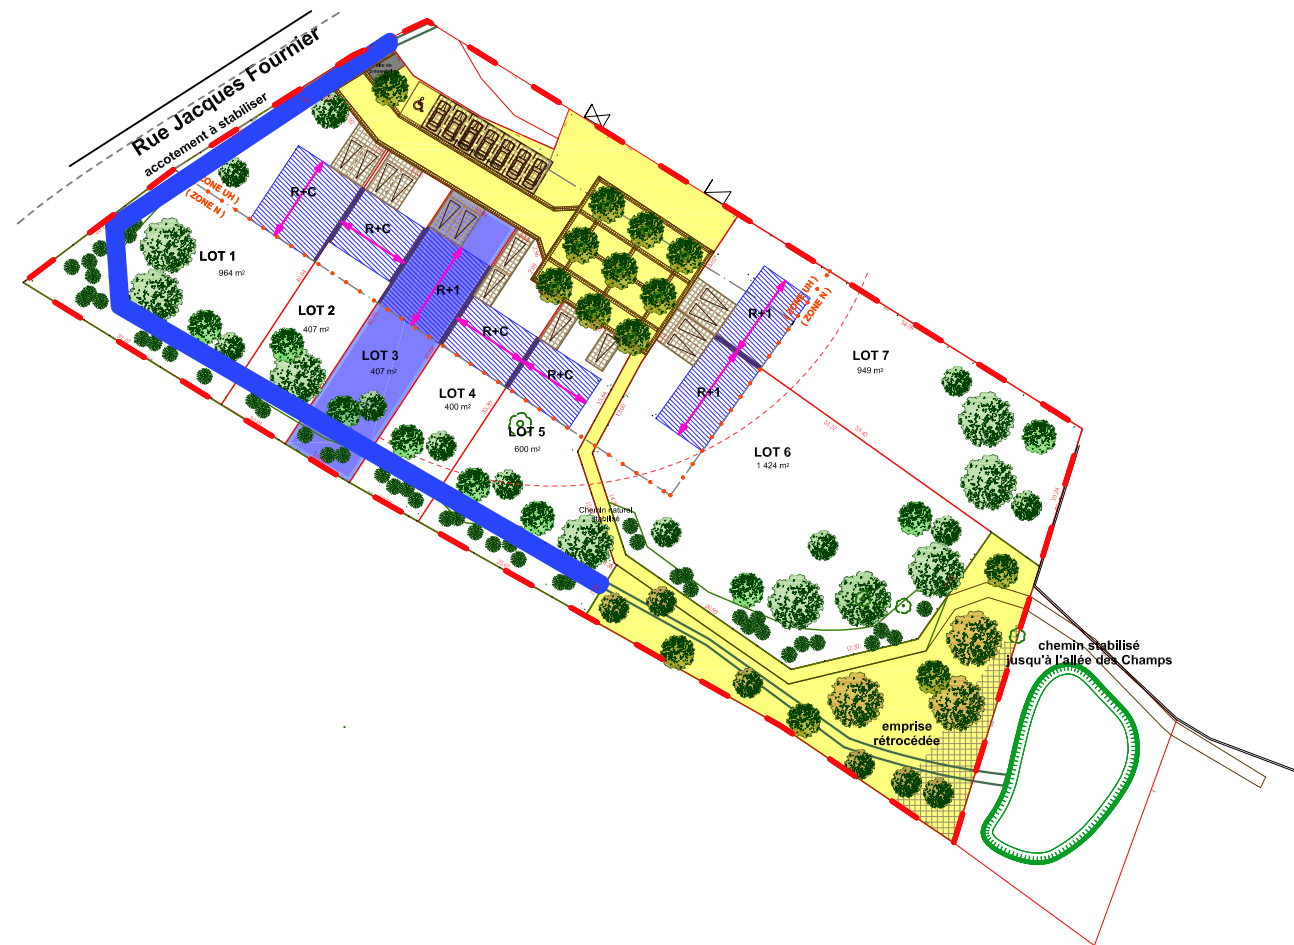

Cabinet BRIER-DEUTSCH
 Géomètres-Experts Associés D.P.L.G

BUREAU PRINCIPAL	BUREAU SECONDAIRE
6 Rue des Gauchères	69 Av de la République
95000 CERGY	78500 SARTROUVILLE
☎ : 01 30 30 41 03	☎ : 01 61 30 93 97
📠 : 01 30 32 98 13	
✉ : brier.deutsch@orange.fr	

Dossier : 37107_Vente
 Date d'édition : 25/01/2022

Echelle : 1/250