


DEPARTEMENT DU VAL D'OISE  
 COMMUNES DE CORMEILLES EN VEXIN  
 Rue Jacques Fournier

Section: AK n° ... (CORMEILLES EN VEXIN)

PLAN DE VENTE

**LOT 5**  
 S = 600 m<sup>2</sup>

Plan de Situation

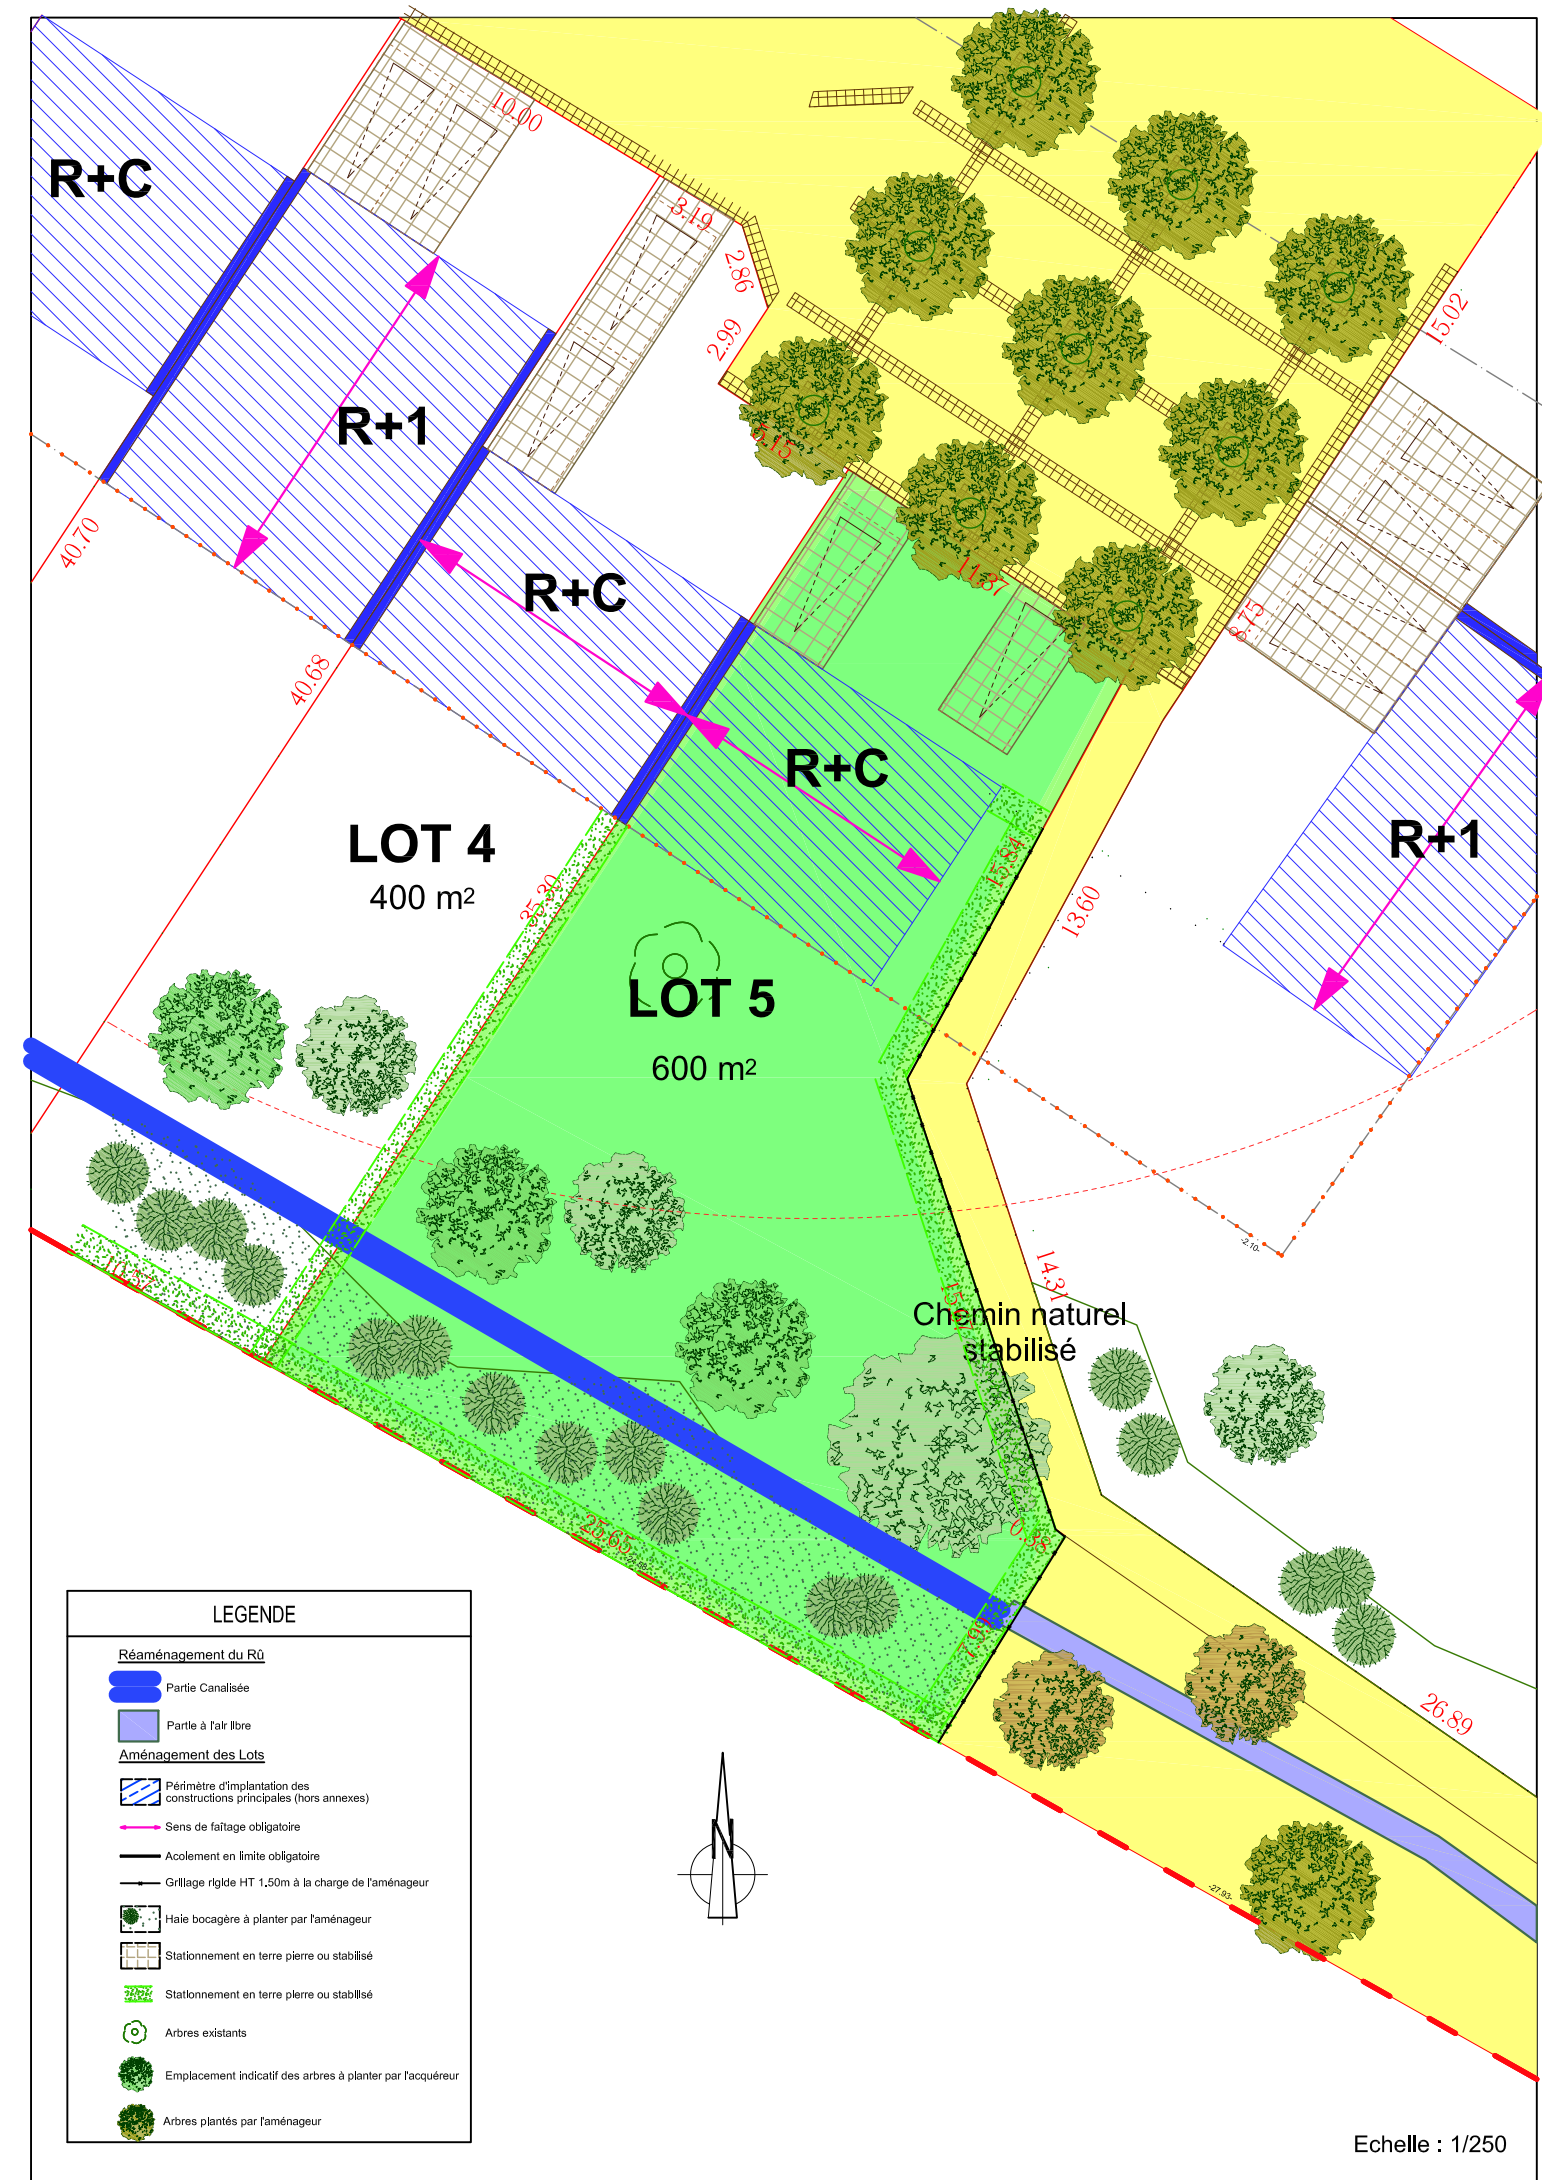


**LEGENDE**

**Régénération du R0**

- Partie Canalisée
- Partie à l'air libre

**Aménagement des Lots**

- Périmètre d'implantation des constructions principales (hors annexes)
- Sens de faitage obligatoire
- Acolement en limite obligatoire
- Grillage rigide HT 1,50m à la charge de l'aménageur
- Haie bocagère à planter par l'aménageur
- Stationnement en terre pierre ou stabilisé
- Stationnement en terre pierre ou stabilisé
- Arbres existants
- Emplacement indicatif des arbres à planter par l'acquéreur
- Arbres plantés par l'aménageur

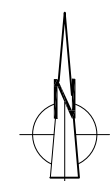

Cabinet BRIER-DEUTSCH  
 Géomètres-Experts Associés D.P.L.G

BUREAU PRINCIPAL BUREAU SECONDAIRE  
 6 Rue des Gauchères 69 Av de la République  
 95000 CERGY 78500 SARTROUVILLE  
 ☎ : 01 30 30 41 03 ☎ : 01 61 30 93 97  
 📠 : 01 30 32 98 13  
 ✉ : brier.deutsch@orange.fr

Dossier : 37107\_Vente  
 Date d'édition : 25/01/2022

Echelle : 1/250