
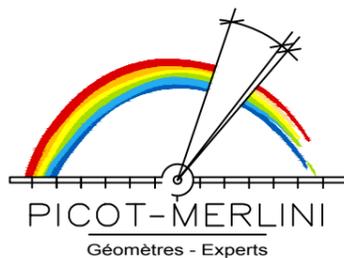


Département de l'Oise  
Commune de CAMBRONNE LES CLERMONT

PLAN DE VENTE  
LOT 10

Permis d'aménager n°PA 060 120 21 T0002, délivré le 28 Avril 2022.

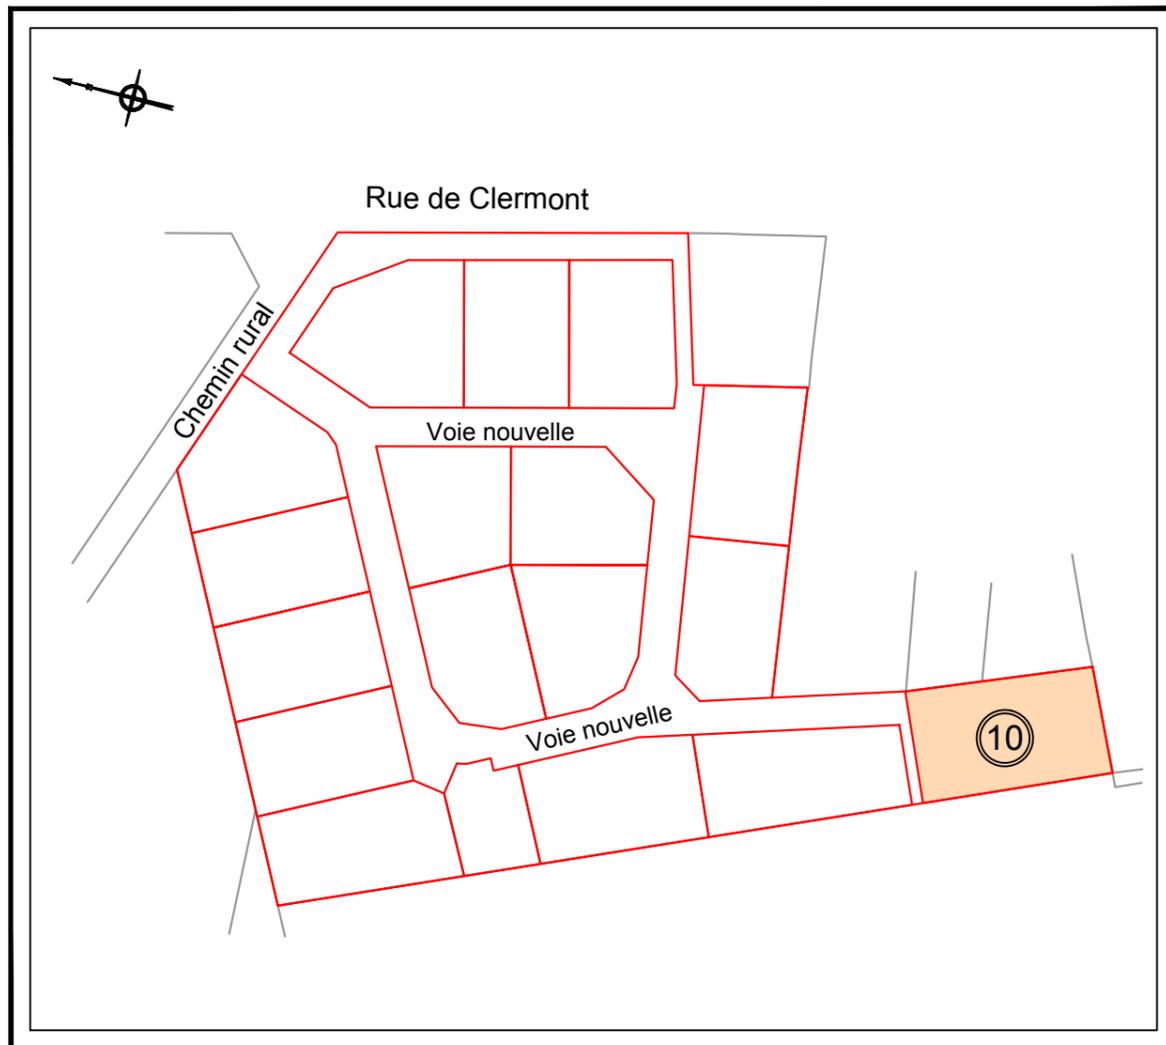

**Alain MERLINI**  
Géomètre-Expert D.P.L.G.  
Membre de l'Ordre n° 05160

**Geoffroy LAMY**  
Ingénieur E.S.G.T.  
Géomètre-Expert  
Membre de l'Ordre n° 06433

Agence du VAL D'OISE

**Siège Social**

**SAINT-PRIX - 95390**  
76 Avenue du Général Leclerc  
Tél : 01 39 59 00 61  
Fax : 01 39 59 62 53  
[geomètres.experts@picot-merlini.com](mailto:geomètres.experts@picot-merlini.com)

Agence de l'OISE

Successeur de André DALISSON

**NOAILLES - 60430**  
96 Rue de Paris  
Tél : 03 44 03 30 76  
Fax : 03 44 07 47 92  
[picotmerlini.oise@free.fr](mailto:picotmerlini.oise@free.fr)

**Légende:**

- : Emprise terrain
- : Cotation
- : Emplacement coffrets réseaux divers (Position approximative)
- : Branchement réseau eaux usées
- : Tampon réseau eaux usées
- : Altitude T.N
- : Altitude voirie

01 Juillet 2022

Le Nivellement est rattaché au N.G.F  
Coordonnées Système RGF93  
Document graphique issu d'un fichier informatique  
**Sous réserve de bornage contradictoire**

Dossier : 201225

Echelle: 1/250e

Modifications	Indice	Date	Observations
	A	01/07/2022	