



Département de l'Oise
Commune de PONCHON
 " Le Clos du Larris "

PLAN DE VENTE


LOT n°26

Cadastre : Section A n° 1962
 Superficie : 659 m²


Echelle 1/200

N° PA 060 504 17 T0001 délivré le 13/06/2018

Rue du Larris

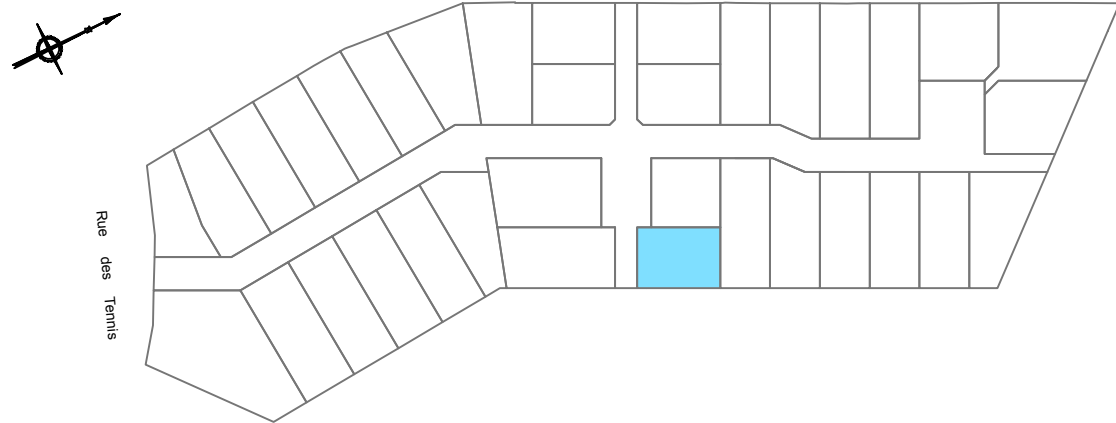

Novembre 2018
 Aff : 172158

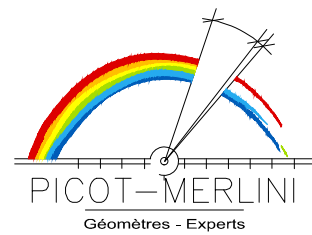

Agences du VAL D'OISE

Siège Social

EAUBONNE - 95600

13 Avenue Voltaire
 Tél : 01 39 59 00 61
 Fax : 01 39 59 62 53

geometres.experts@picot-merlini.com

PONTOISE - 95300

16 rue Ampère
 Toute correspondance est à adresser
 À notre Siège Social à EAUBONNE
 Tél : 01 39 59 00 61

GONESSE - 95500

8/10 Rue du Gal Leclerc
 Toute correspondance est à adresser
 À notre Siège Social à EAUBONNE
 Tél : 01 39 59 00 61

Agence de l'OISE

Successeur de André DALISSON

NOAILLES - 60430

96 Rue de Paris
 Tél : 03 44 03 30 76
 Fax : 03 44 07 47 92

picotmerlini.oise@free.fr

Croisement
 surélevé

