



Département de l'Oise  
**Commune de PONCHON**  
 " Le Clos du Larris "

**PLAN DE VENTE**


**LOT n°5**

Cadastre : Section A n° 1941  
 Superficie : 771 m<sup>2</sup>

Echelle 1/200


N° PA 060 504 17 T0001 délivré le 13/06/2018

Rue du Larris

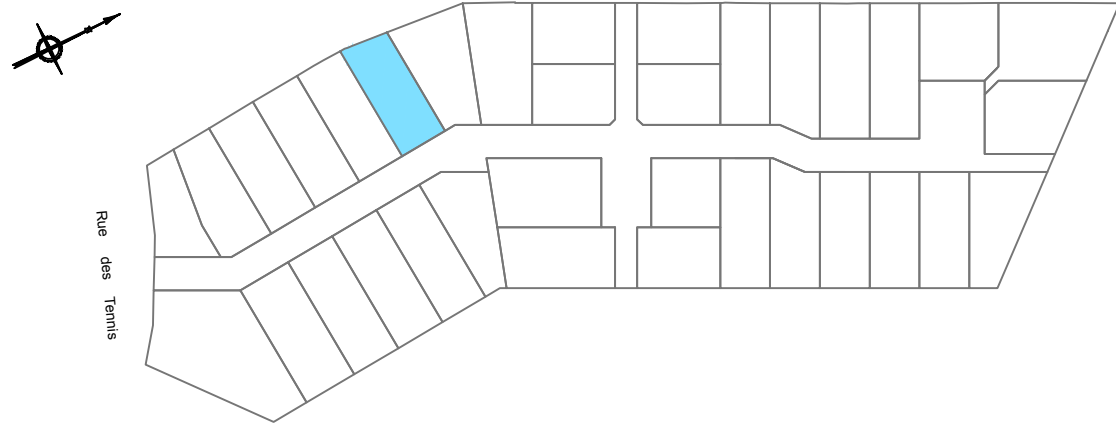

Novembre 2018  
 Aff : 172158

Agences du VAL D'OISE

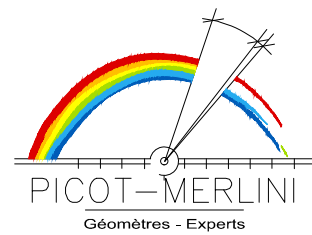

**Siège Social**  
**EAUBONNE - 95600**  
 13 Avenue Voltaire  
 Tél : 01 39 59 00 61  
 Fax : 01 39 59 62 53  
[geomètres.experts@picot-merlini.com](mailto:geomètres.experts@picot-merlini.com)

**PONTOISE - 95300**  
 16 rue Ampère  
 Toute correspondance est à adresser  
 À notre Siège Social à EAUBONNE  
 Tél : 01 39 59 00 61

**GONESSE - 95500**  
 8/10 Rue du Gal Leclerc  
 Toute correspondance est à adresser  
 À notre Siège Social à EAUBONNE  
 Tél : 01 39 59 00 61

Agence de l'OISE

Successeur de André DALISSON  
**NOAILLES - 60430**  
 96 Rue de Paris  
 Tél : 03 44 03 30 76  
 Fax : 03 44 07 47 92  
[picotmerlini.oise@free.fr](mailto:picotmerlini.oise@free.fr)

