

en cas d'utilisation comme plans d'exécution
Ces plans peuvent être modifiés à l'exécution des
travaux suivant les impératifs liés à la construction .

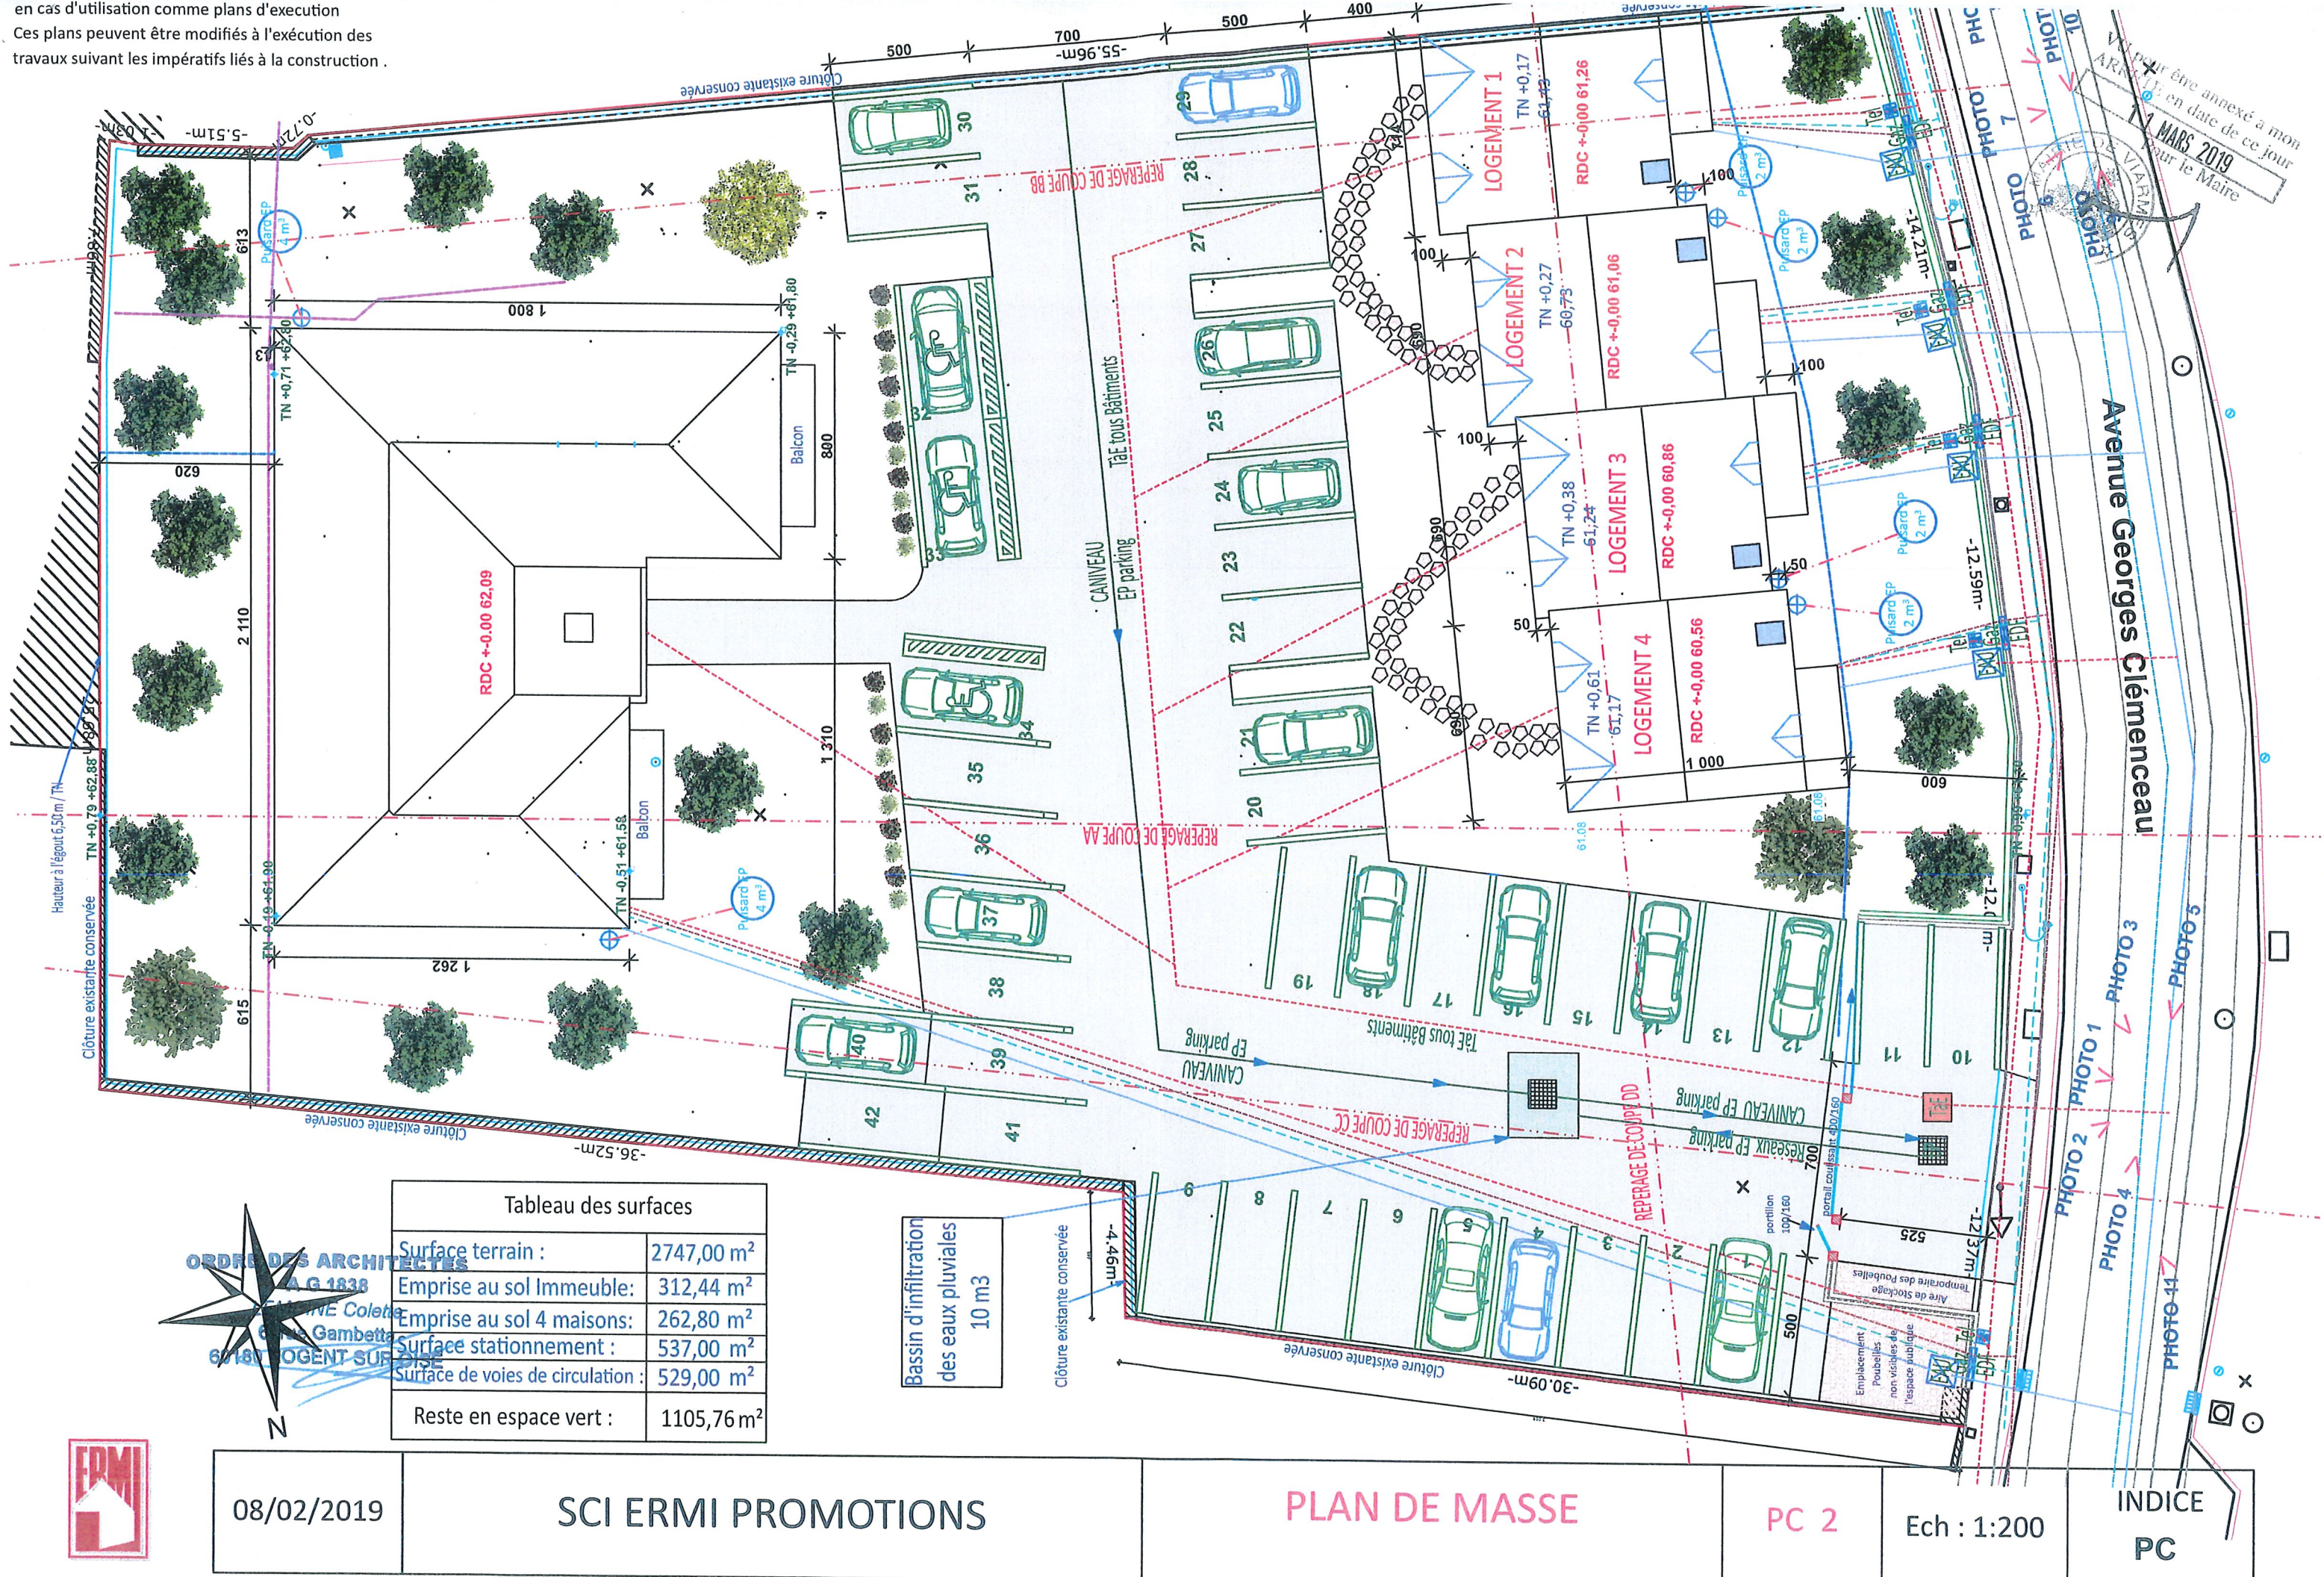


Tableau des surfaces	
Surface terrain :	2747,00 m ²
Emprise au sol Immeuble:	312,44 m ²
Emprise au sol 4 maisons:	262,80 m ²
Surface stationnement :	537,00 m ²
Surface de voies de circulation :	529,00 m ²
Reste en espace vert :	1105,76 m ²

Bassin d'infiltration
des eaux pluviales
10 m³

Clôture existante conservée