

DEPARTEMENT DU VAL D'OISE  
 COMMUNES DE CORMEILLES EN VEXIN  
 Rue Jacques Fournier

Section: AK n° ... (CORMEILLES EN VEXIN)

PLAN DE VENTE


LOT 7  
 S = 949 m<sup>2</sup>

Plan de Situation



Cabinet BRIER-DEUTSCH  
 Géomètres-Experts Associés D.P.L.G.  
 BUREAU PRINCIPAL BUREAU SECONDAIRE  
 6 Rue des Gauchères 69 Av de la République  
 95000 CERGY 78500 SARTROUVILLE  
 ☎ 01 30 30 41 03 ☎ 01 61 30 93 97  
 📠 01 30 32 98 11  
 🌐 : brier-deutsch.com

Dossier : 37107\_Vente  
 Date d'édition : 25/01/2022

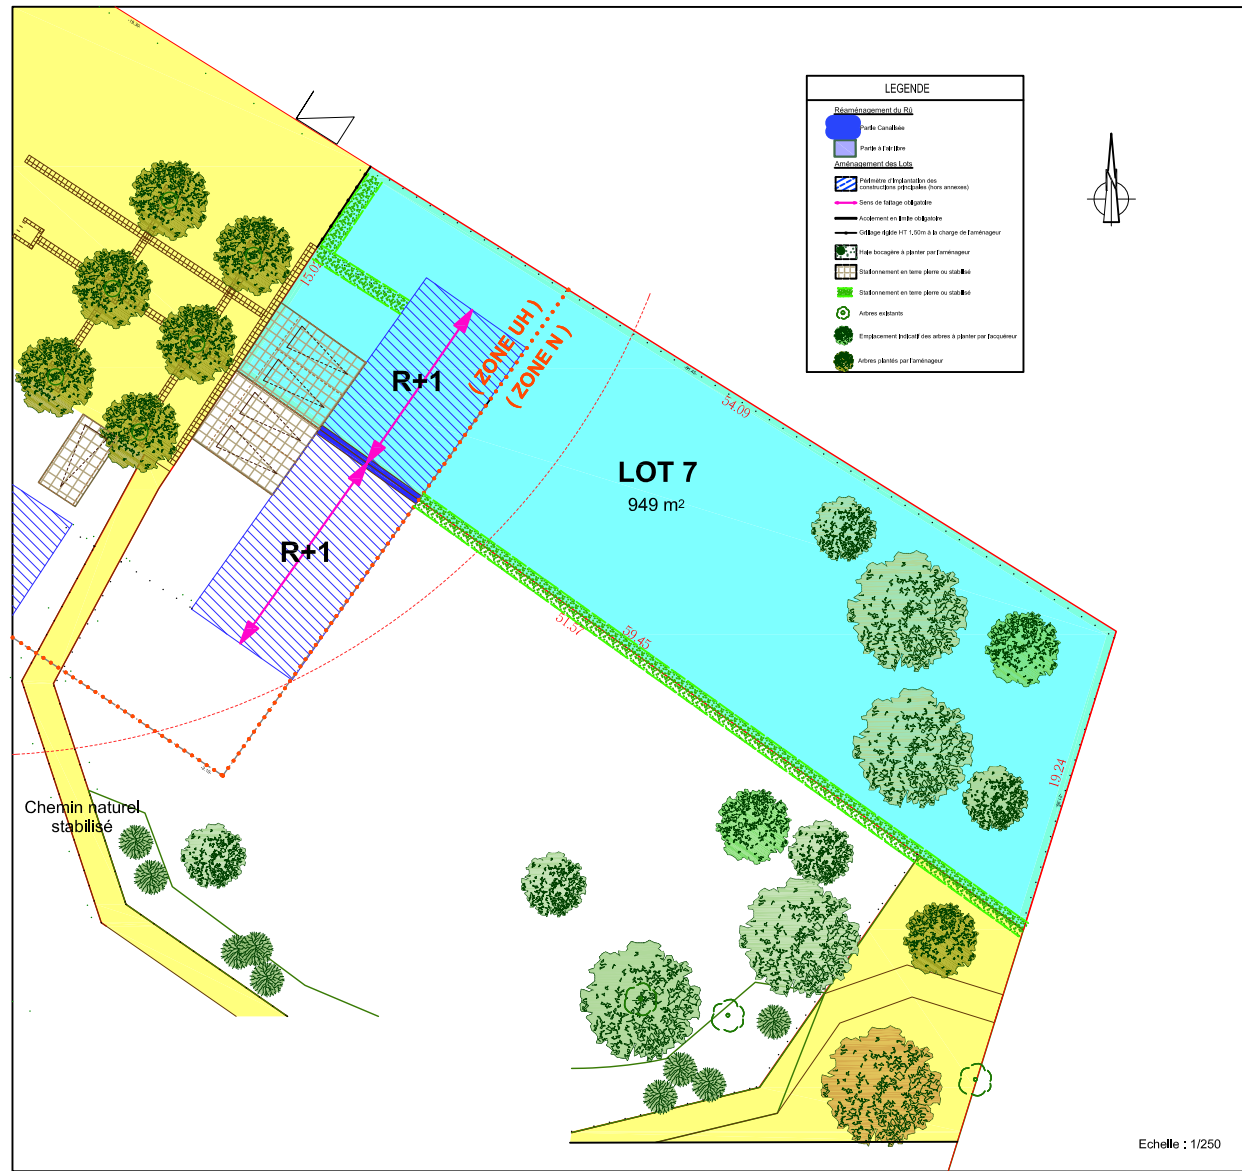

LEGENDE





Echelle : 1/250